RZUT PRZYZIEMIA

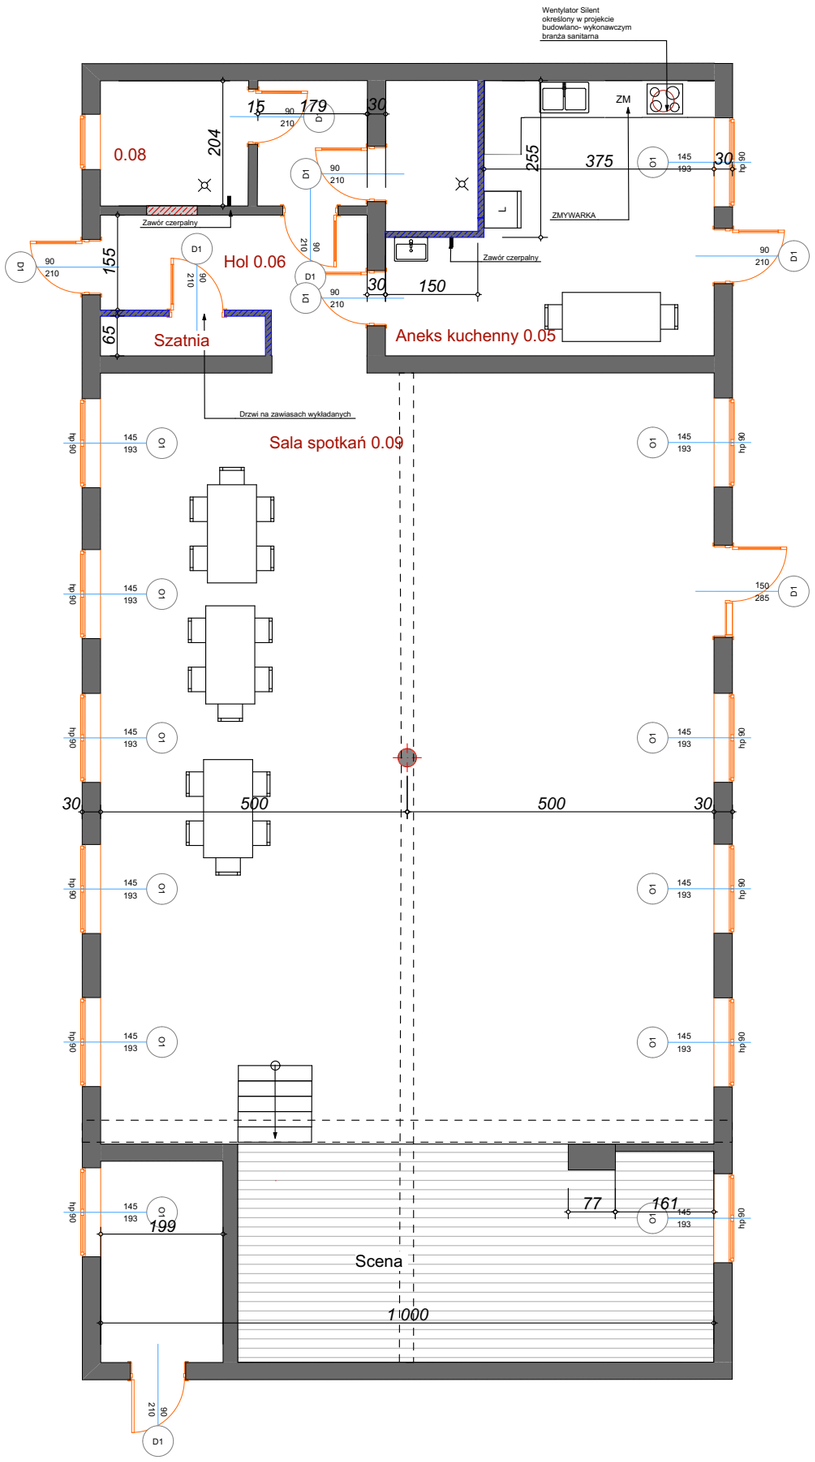

UWAGA:
Przed przystąpieniem do realizacji należy pobrać wymiary z natury i odwzorować ideę widoku.

PROJEKT ARANŻACJI WNĘTRZA
,,Przebudowa budynku OSP w Borawem"

Temat: Układ funkcjonalno-użytkowy, placówki Klubu Senior +

Autor: arch. Agnieszka Głosek

Rysunek nr 3