



**PRZEKRÓJ NORMALNY**

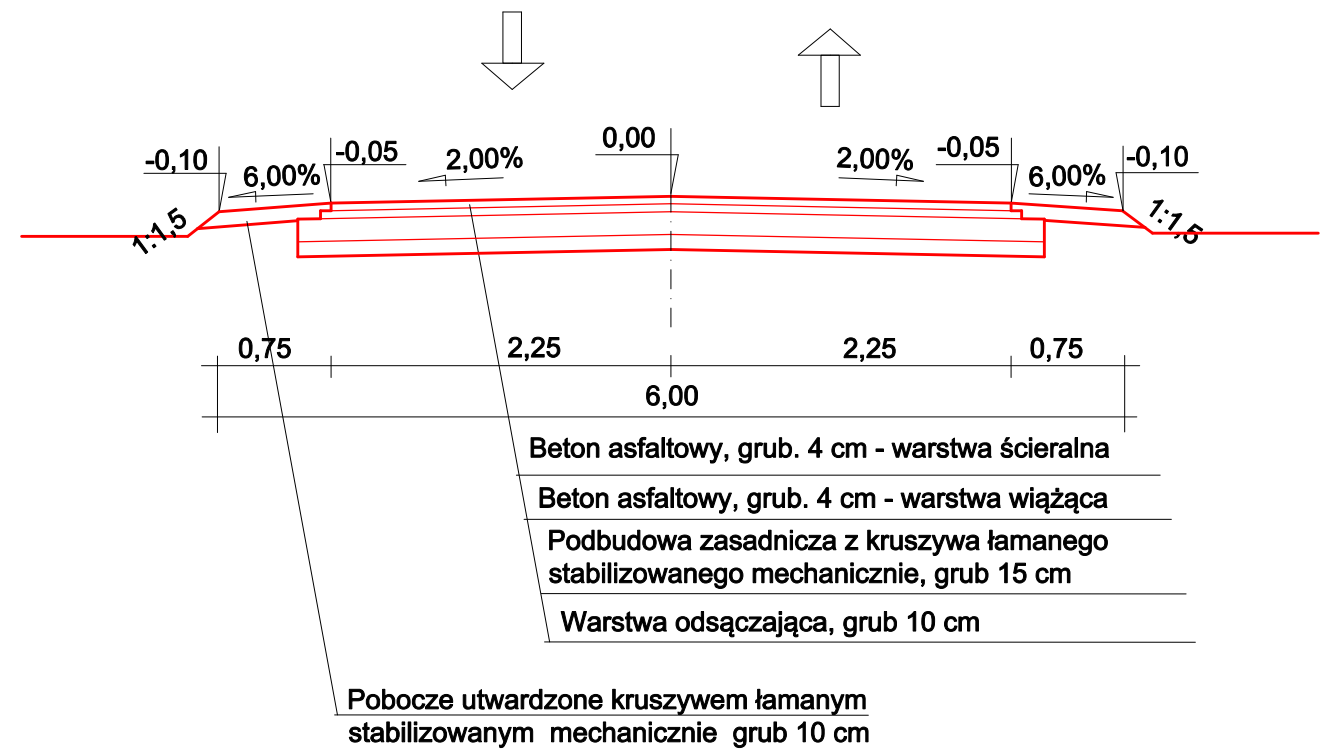

**SZCZEGÓŁ**  
skala 1:20  
(wymiary w cm)

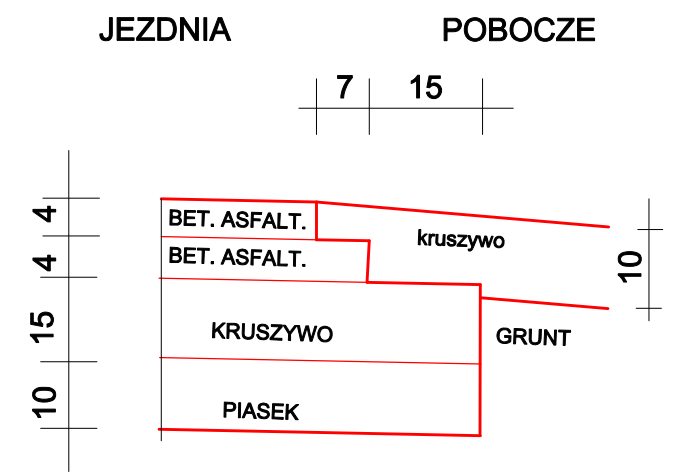

Nazwa projektu	Projekt budowlano-wykonawczy przebudowy drogi powiatowej nr 2550 Rzekuń - Czarnowiec, ul. CICHA - PROJEKT ZAMIENNY		
Inwestor	Zarząd Dróg Powiatowych w Ostrołęce		
Wykonawca	AS Projekt		
Rysunek	PRZEKRÓJ NORMALNY		
	Skala 1:50	Kwiecień 2013	Rysunek nr 2
Projektant	mgr inż. Krystyna Suwara upr. nr Wa-793/94		
Sprawdzający	mgr inż. Agnieszka Kowalczyk-Suwara upr nr. MAZ/0403/POOD/10		