




ul. Kościuszki

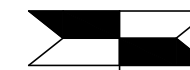

ul. Jarzębowa

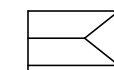


ul. Dąbrowa

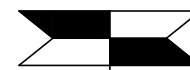

Skala pionowa 1:100
Skala pozioma 1:1000

PP=97,00

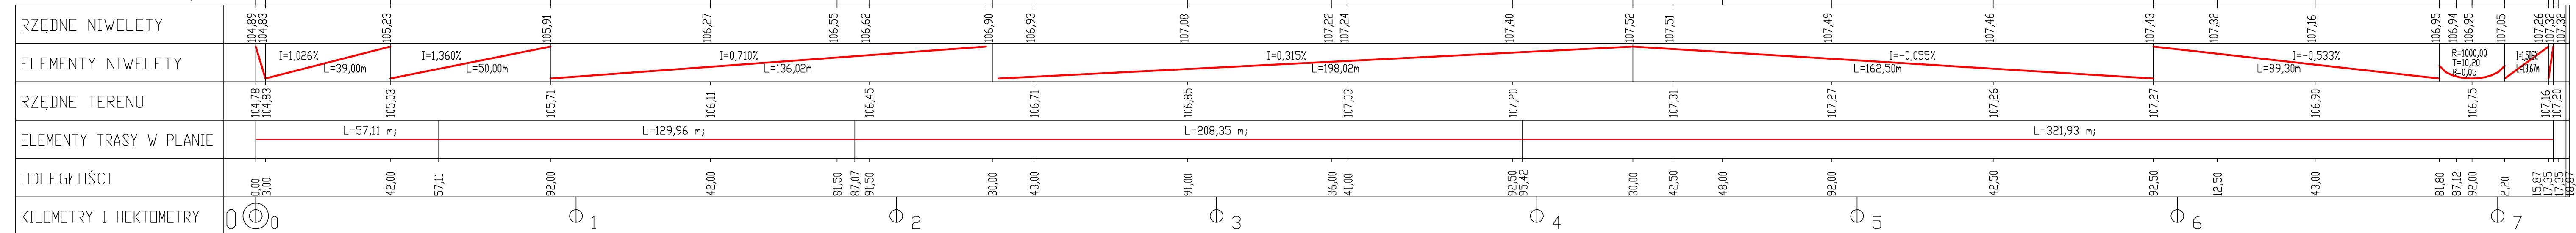

Nazwa projektu	Projekt budowlano-wykonawczy przebudowy drogi powiatowej nr 2550 Rzekuń - Czarnowiec, ul. CICHA - PROJEKT ZAMIENNY		
Inwestor	POWIAT OSTROŁĘCKI		
Wykonawca	AS Projekt, Warszawa		
Rysunek	PROFIL PODŁUŻNY		
	Skala 1:100/1000	Kwiecień 2013	Rysunek nr 3
Projektant	mgr inż. Krystyna Suwara upr. nr Wa-793/94		
Sprawdził	mgr inż. Agnieszka Kowalczyk-Suwara MAZ/0403/POOD/10		