

Załącznik Nr 1  
do uchwały Nr XXX/123/2008  
Rady Gminy Rzekuń  
z dnia 30 maja 2008 r.

WYRYS

z miejscowego planu zagospodarowania  
przebieżającym przez Rzekuń  
Miejscowość GŁĘBOKIEMIEC  
Skala..... 1:2000



PRZEWODNICZĄCY RADY  
Kazimierz Jastrzębski

RVIZ


Załącznik Nr 2  
do uchwały Nr XXX/123/2008  
Rady Gminy Rzekuń  
z dnia 30 maja 2008 r.

WYRYS

z miejscowego planu zagospodarowania  
przestrzennego gminy Rzekuń  
Miejscowość: **TربولICE**  
Skala: 1:5000

4. UP. WÓJTA GMINY

*Teresa Zepicła*  
Inspektor ds. Budowlanych  
Gosposobstvenno-pravni i kmetstvenilovaj

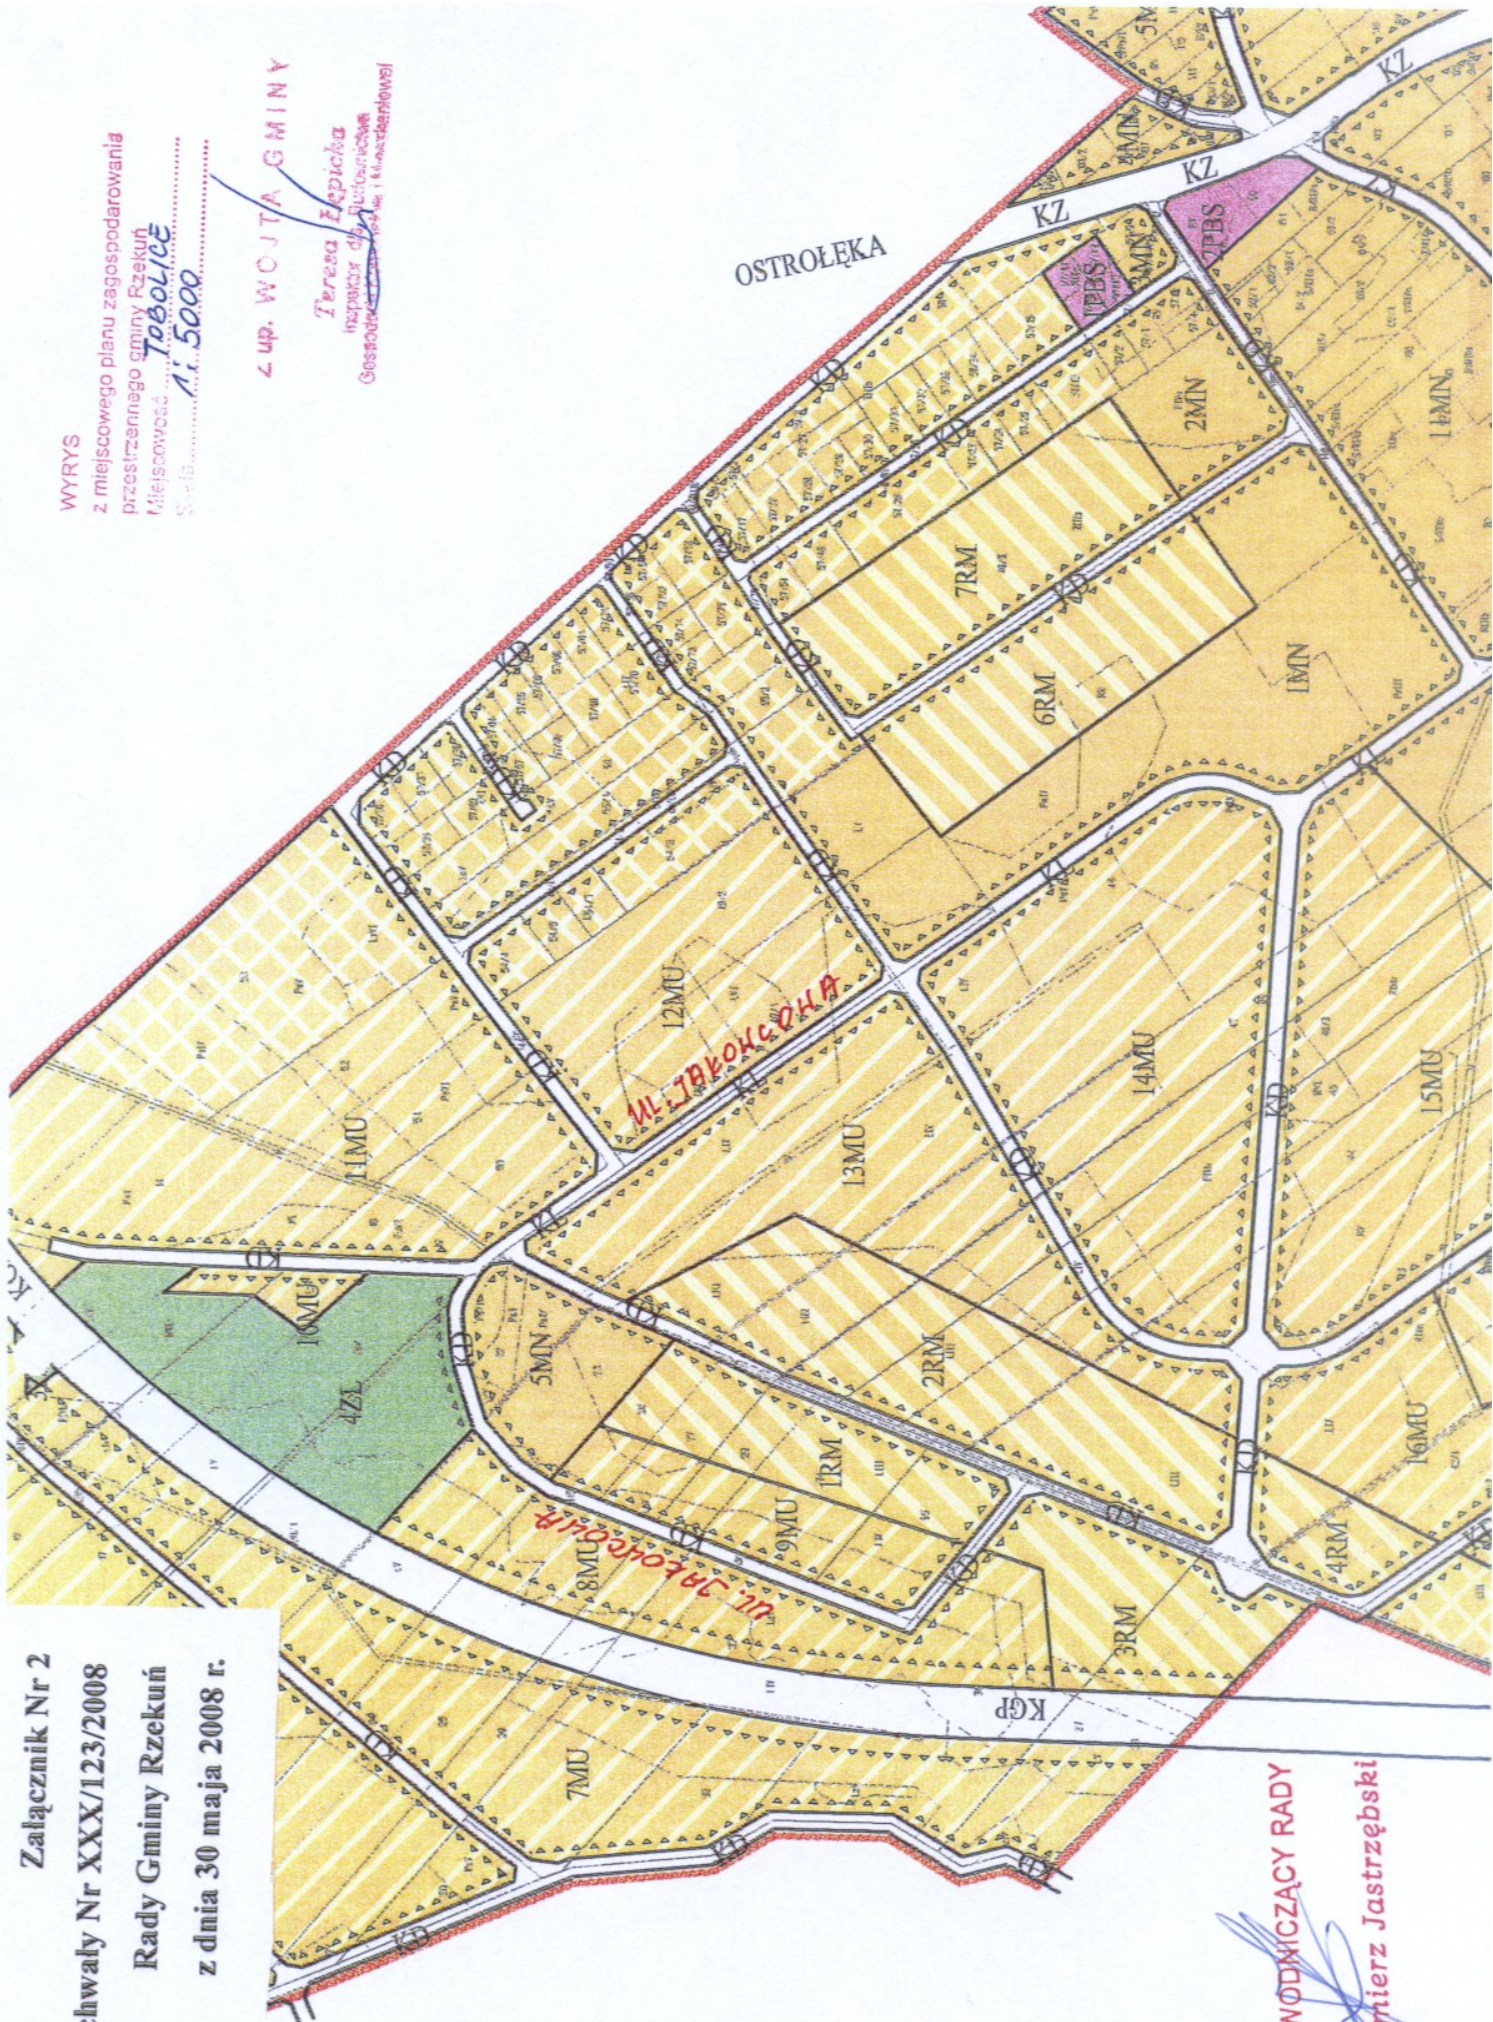

*Kazimierz Jastrzębski*  
PRZEWODNICZĄCY RADY