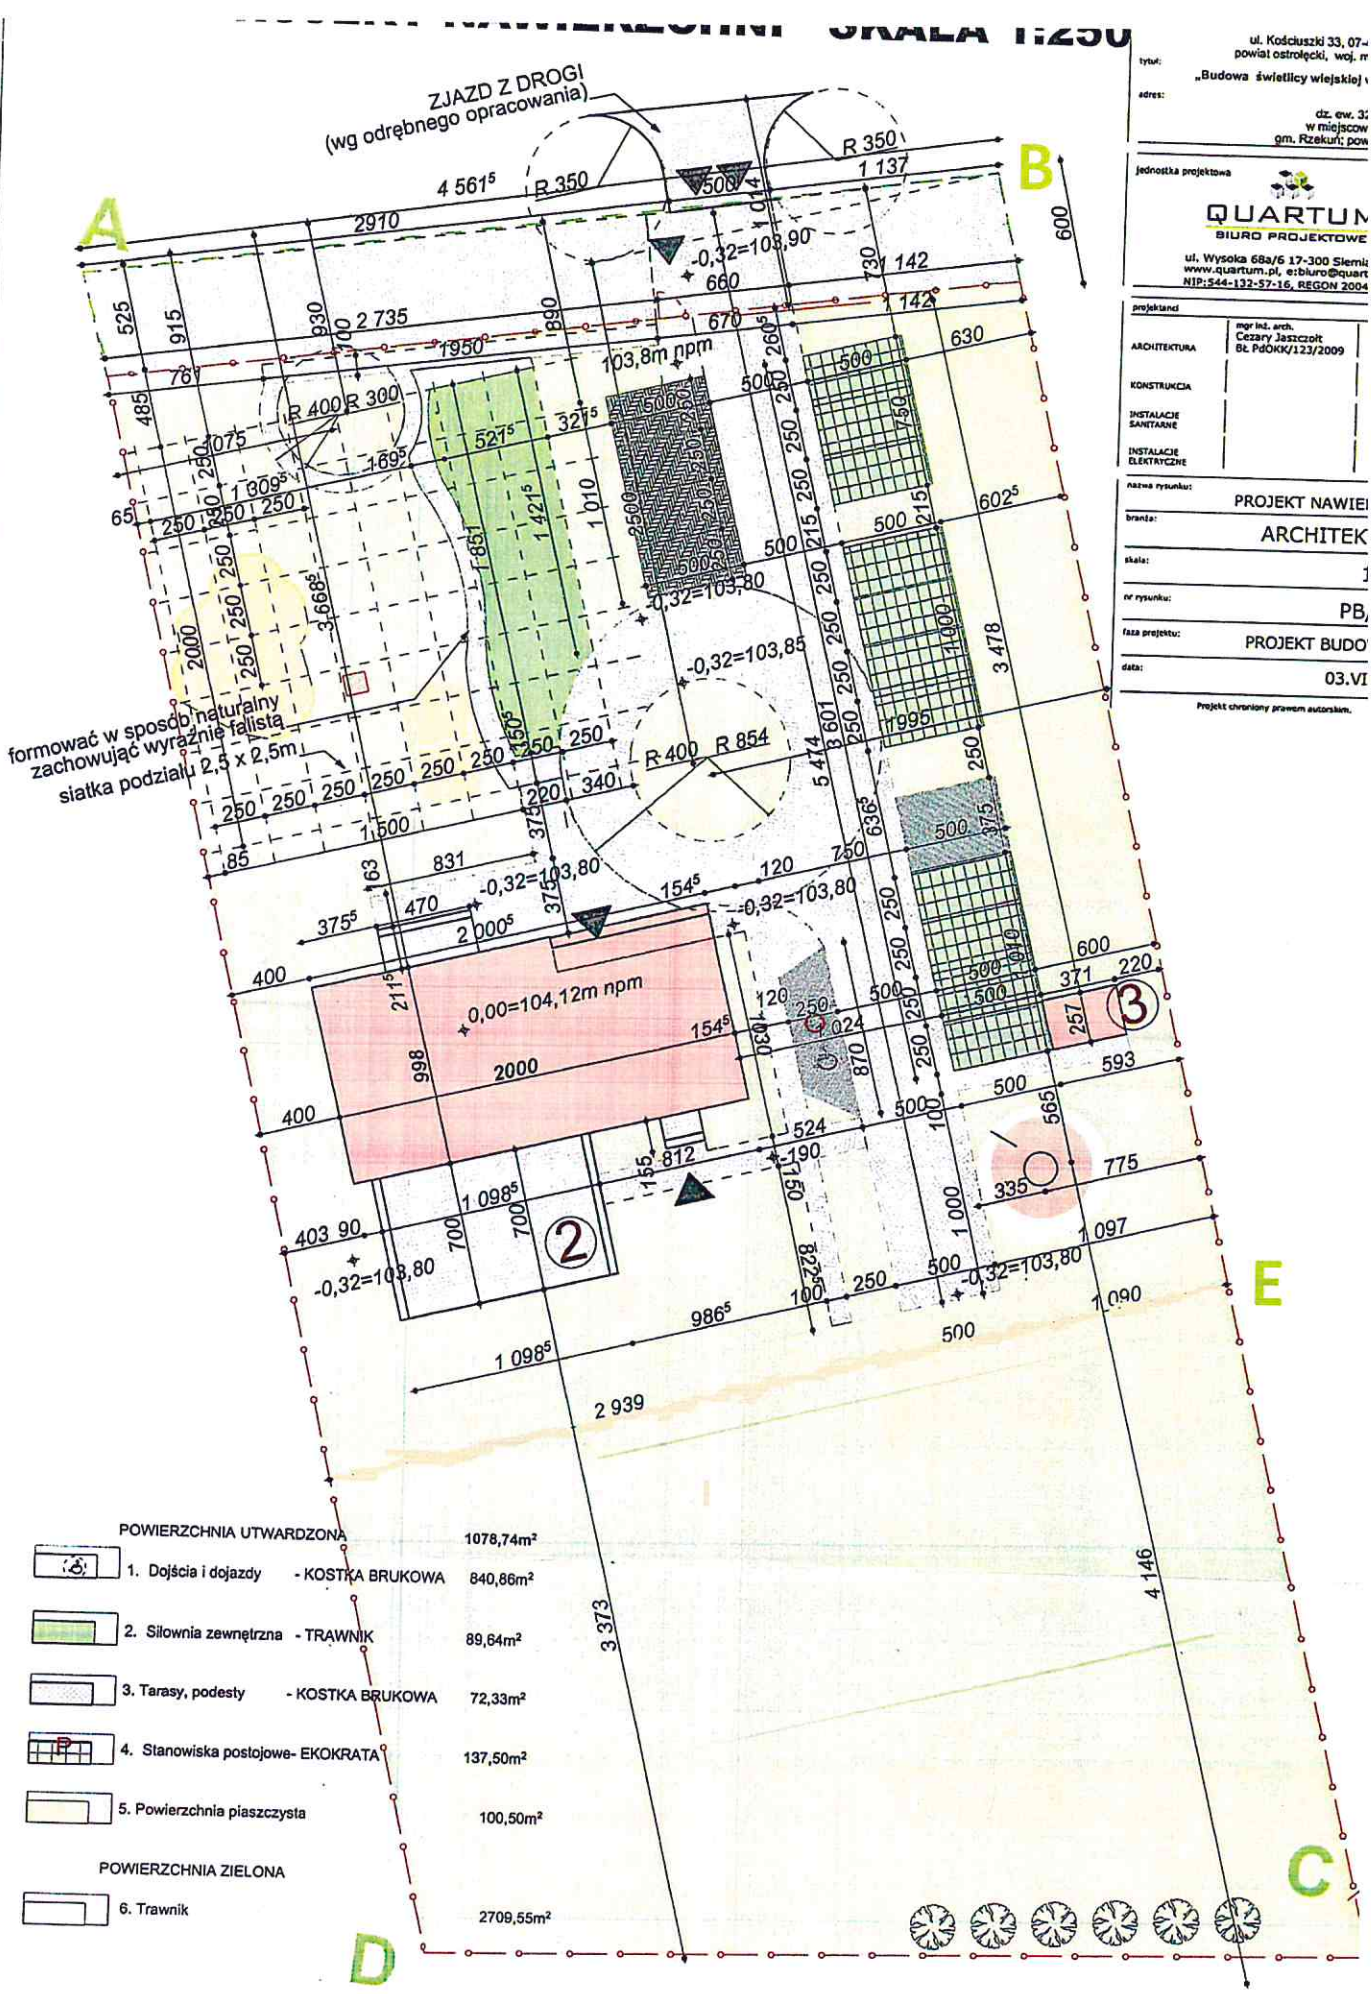

POWIERZCHNIA UTWARDZONA 1078,74m²

1. Dojścia i dojazdy - KOSTKA BRUKOWA 840,86m²
2. Siłownia zewnętrzna - TRAWNIK 89,64m²
3. Tarasy, podesty - KOSTKA BRUKOWA 72,33m²
4. Stanowiska postojowe- EKOKRATA 137,50m²
5. Powierzchnia piaszczysta 100,50m²

POWIERZCHNIA ZIELONA

6. Trawnik 2709,55m²

ul. Kościuszki 33, 07-
powiat ostrołęcki, woj. m

tytuł: „Budowa świetlicy wiejskiej

adres: dz. ew. 3
w miejscow
gm. Rzekuń; pow

jednostka projektowa

QUARTUM
BIURO PROJEKTOWE
ul. Wysoka 68a/6 17-300 Siemi
www.quartum.pl, e:biuro@quart
NIP:544-132-57-16, REGON 2004

projektanci

ARCHITEKTURA	mgr inż. arch. Cezary Jaszczołt BŁ PdOKK/123/2009
KONSTRUKCJA	
INSTALACJE SANITARNE	
INSTALACJE ELEKTRYCZNE	

nazwa rysunku: PROJEKT NAWIE
branża: ARCHITEK
skala: 1
nr rysunku: PB
faza projektu: PROJEKT BUDO
data: 03.VI

Projekt chroniony prawem autorskim.