


# Mapa

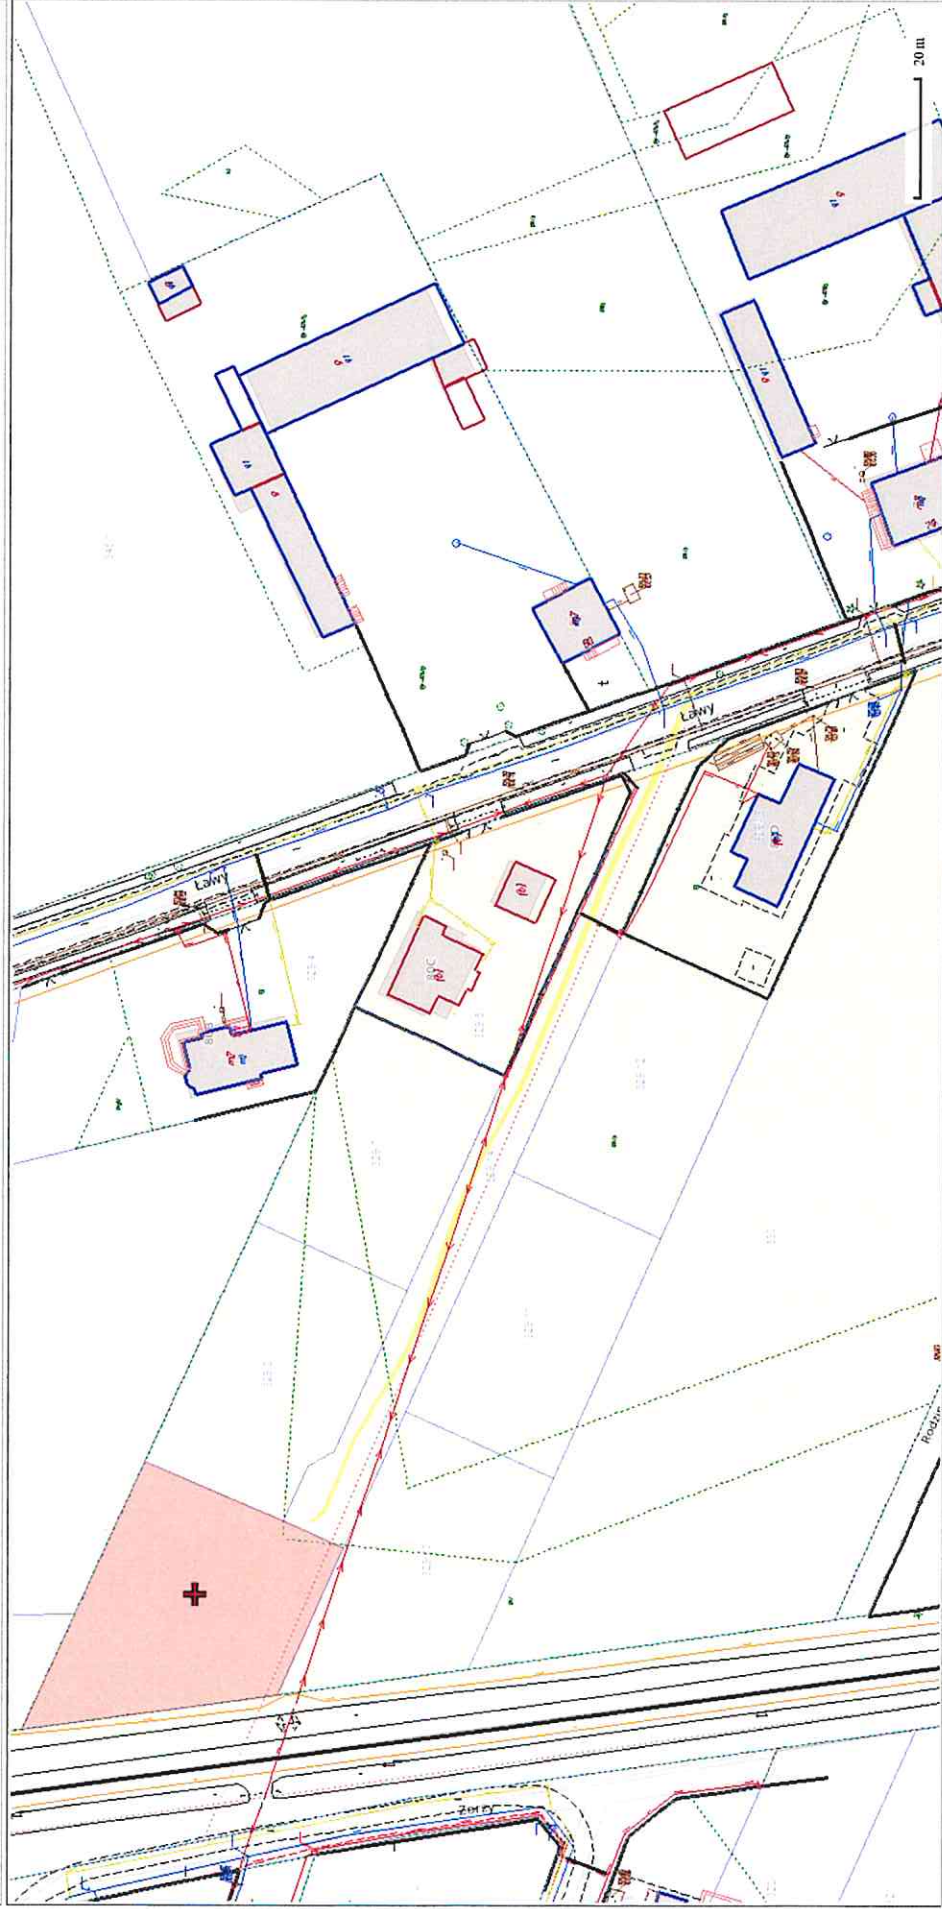

Sporządzono dnia: 16.1.2024 r.

Wydruk ma charakter poglądowy i nie jest dokumentem

LAWY DZ NR 329/14 di. gminie

habe ok 150m  
kon ok 140

7



Ławy do 627/4 ok 80mb

kanalizacyjne (pre pompownie przy domach)

9