

Nie aktualizowano

237


- nie nadaje się do celów projektowych

Granice wykazano wg stanu istniejącego na gruncie lub danych uzyskanych na podstawie wektoryzacji map ewidencyjnych. (Nie spełniają one pod względem dokładności kryteriów obowiązujących obecnie standardów technicznych.

Skala 1: 500
bręb DRWĘCZ
RZEKUŃ
OSTROŁĘCZ
MAZOWIECKIE

LEGENDA:

- nawierzchnia typu tartan 20m
- nawierzchnia bezpieczna 150m²
- trawnik 70m²
- projektowane ogrodzenie wys. 1,5 m
- projektowane ławki
- projektowane kosze na śmieci
- projektowany żywopłot

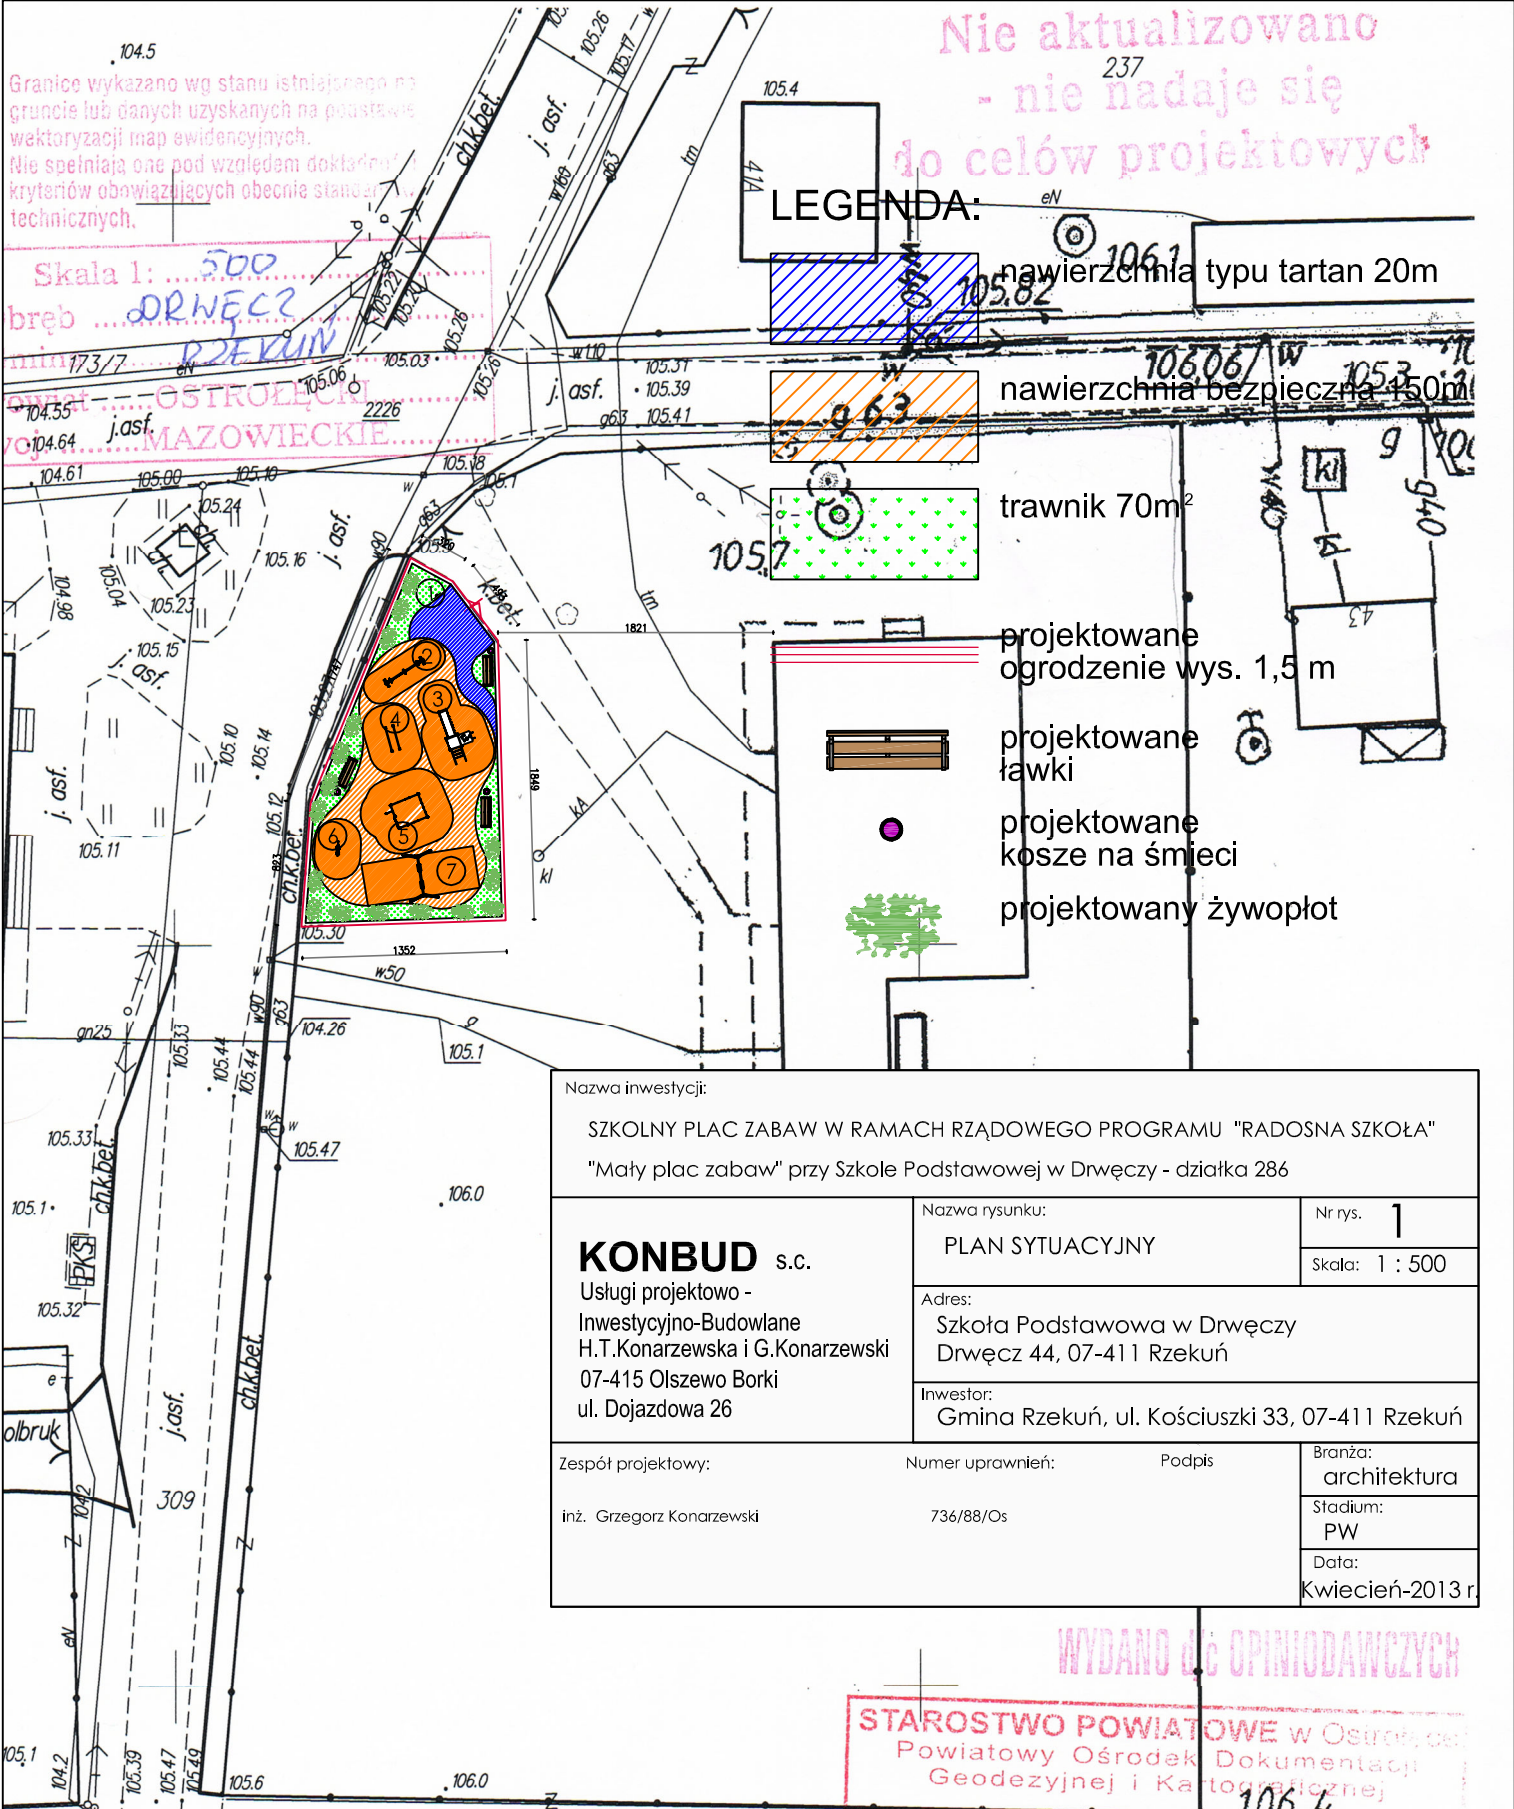

Nazwa inwestycji: SZKOLNY PLAC ZABAW W RAMACH RZĄDOWEGO PROGRAMU "RADOSNA SZKOŁA" "Mały plac zabaw" przy Szkole Podstawowej w Drwęży - działka 286		
KONBUD s.c. Usługi projektowo - Inwestycyjno-Budowlane H.T.Konarzewska i G.Konarzewski 07-415 Olszewo Borki ul. Dojazdowa 26	Nazwa rysunku: PLAN SYTUACYJNY	Nr rys. 1 Skala: 1 : 500
	Adres: Szkoła Podstawowa w Drwęży Drwęcz 44, 07-411 Rzekuń	
	Inwestor: Gmina Rzekuń, ul. Kościuszki 33, 07-411 Rzekuń	
Zespół projektowy: inż. Grzegorz Konarzewski	Numer uprawnień: 736/88/Os	Podpis Branża: architektura Stadium: PW Data: Kwiecień-2013 r.

WYDANO DO OPINIODAWCZYCH

STAROSTWO POWIATOWE w Ostrołęce
Powiatowy Ośrodek Dokumentacji
Geodezyjnej i Kartograficznej

Potwierdza się zgodność niniejszej mapy z oryginałem
przyjętym do państwowego zasobu geodezyjnego
i kartograficznego w dniu
i zaewidencjonowano pod nr ... 21601/172

Niniejsza mapa nie może służyć do celów
projektowych **Z up. STAROSTY**

Ostrołęka 22.03.13 data
mgr Jadwiga Białczak
Kierownik Powiatowego Ośrodka
Dokumentacji Geodezyjnej i Kartograficznej

863/13