

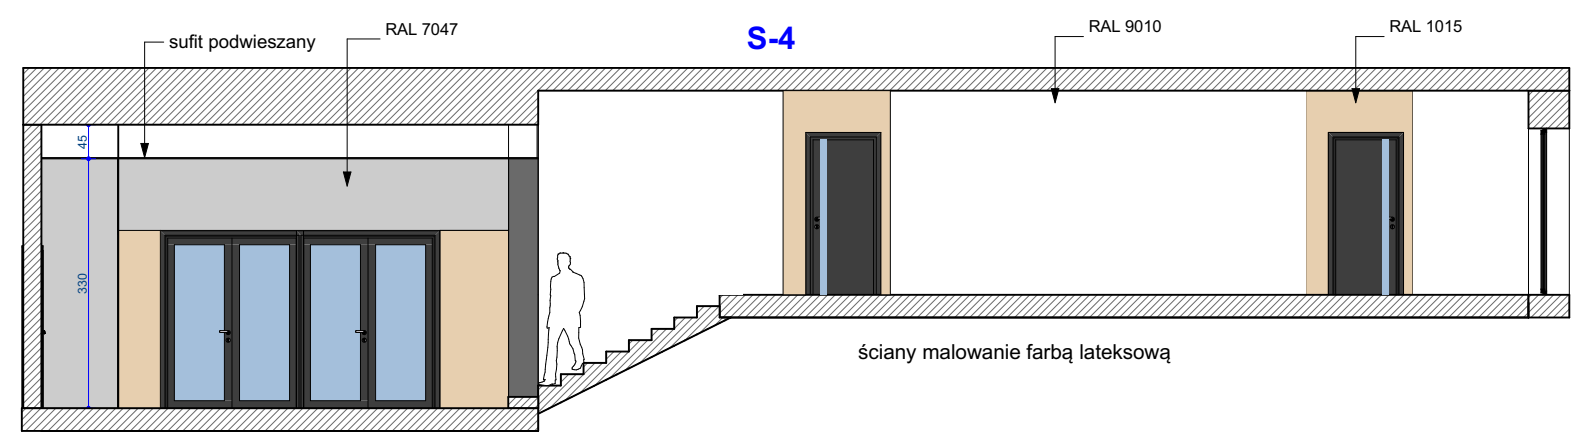
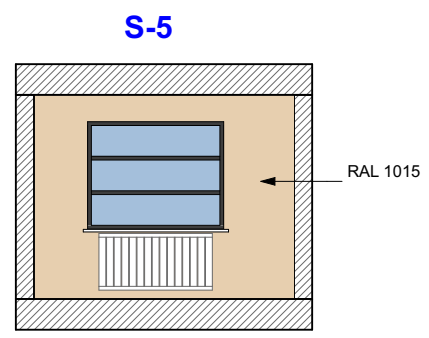
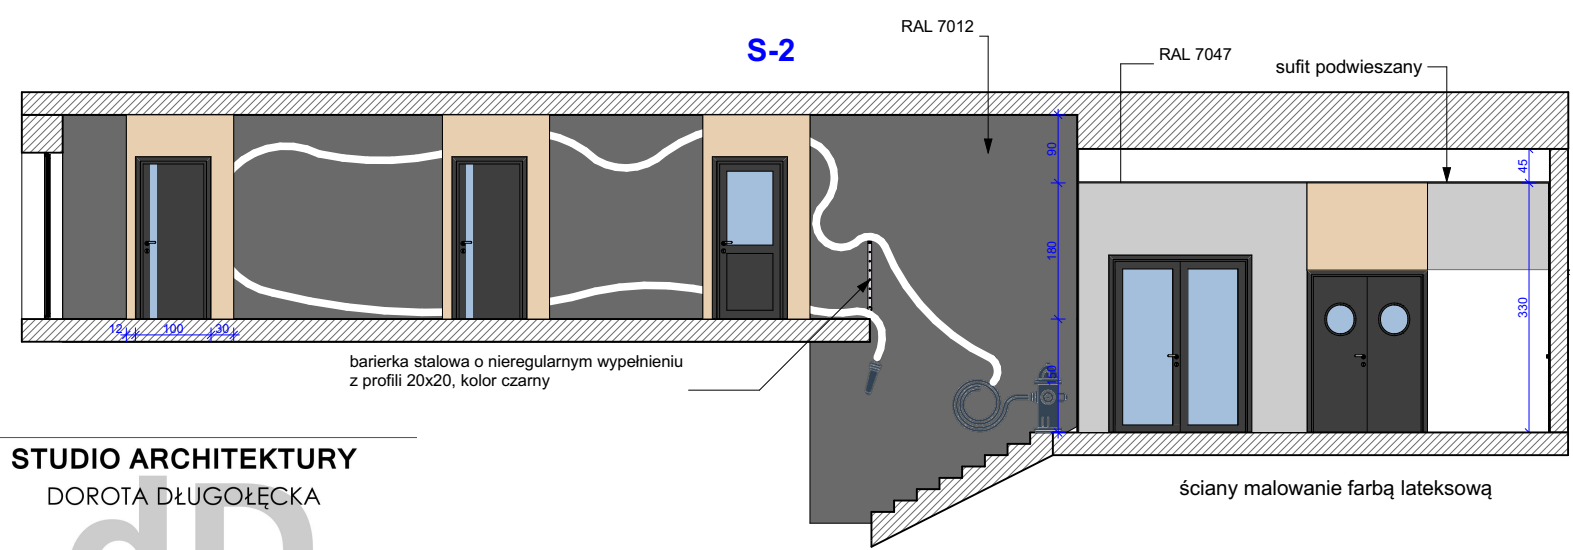



ściany malowanie farbą lateksową

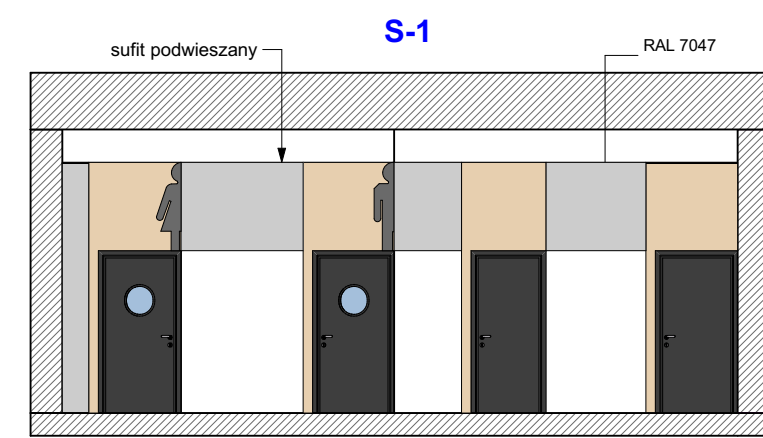

ściany malowanie farbą lateksową

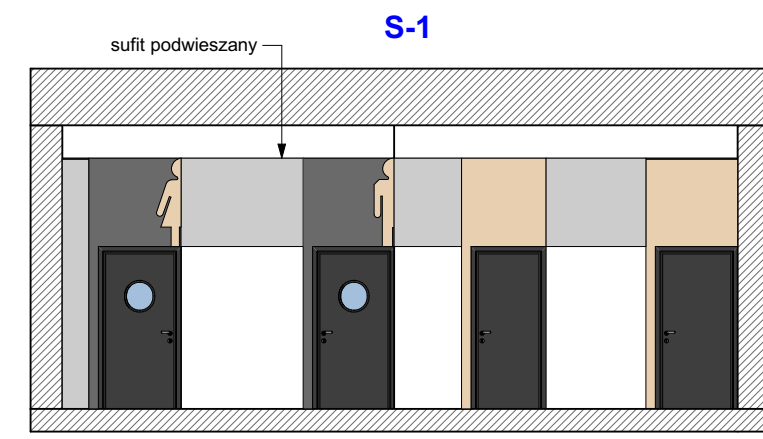

ściany malowanie farbą lateksową

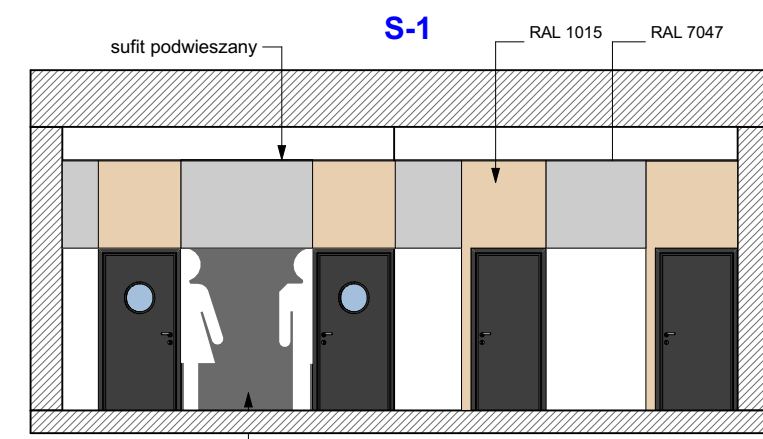

ściany malowanie farbą lateksową

**STUDIO ARCHITEKTURY**

DOROTA DŁUGOŁĘCKA

07-410 OSTROŁĘKA

UL. ks. W. Skierkowskiego 18/60

tel. 604 996 208

e-mail: dlugoleckadorota@gmail.com