




Załącznik graficzny do zapytania ofertowego nr FPZ.271.1.36.2019

LEGENDA:

-  - SŁUP DO LIKWIDACJI
-  - PLANOWANA TRASA SKABLOWANIA LINII ENERGETYCZNEJ

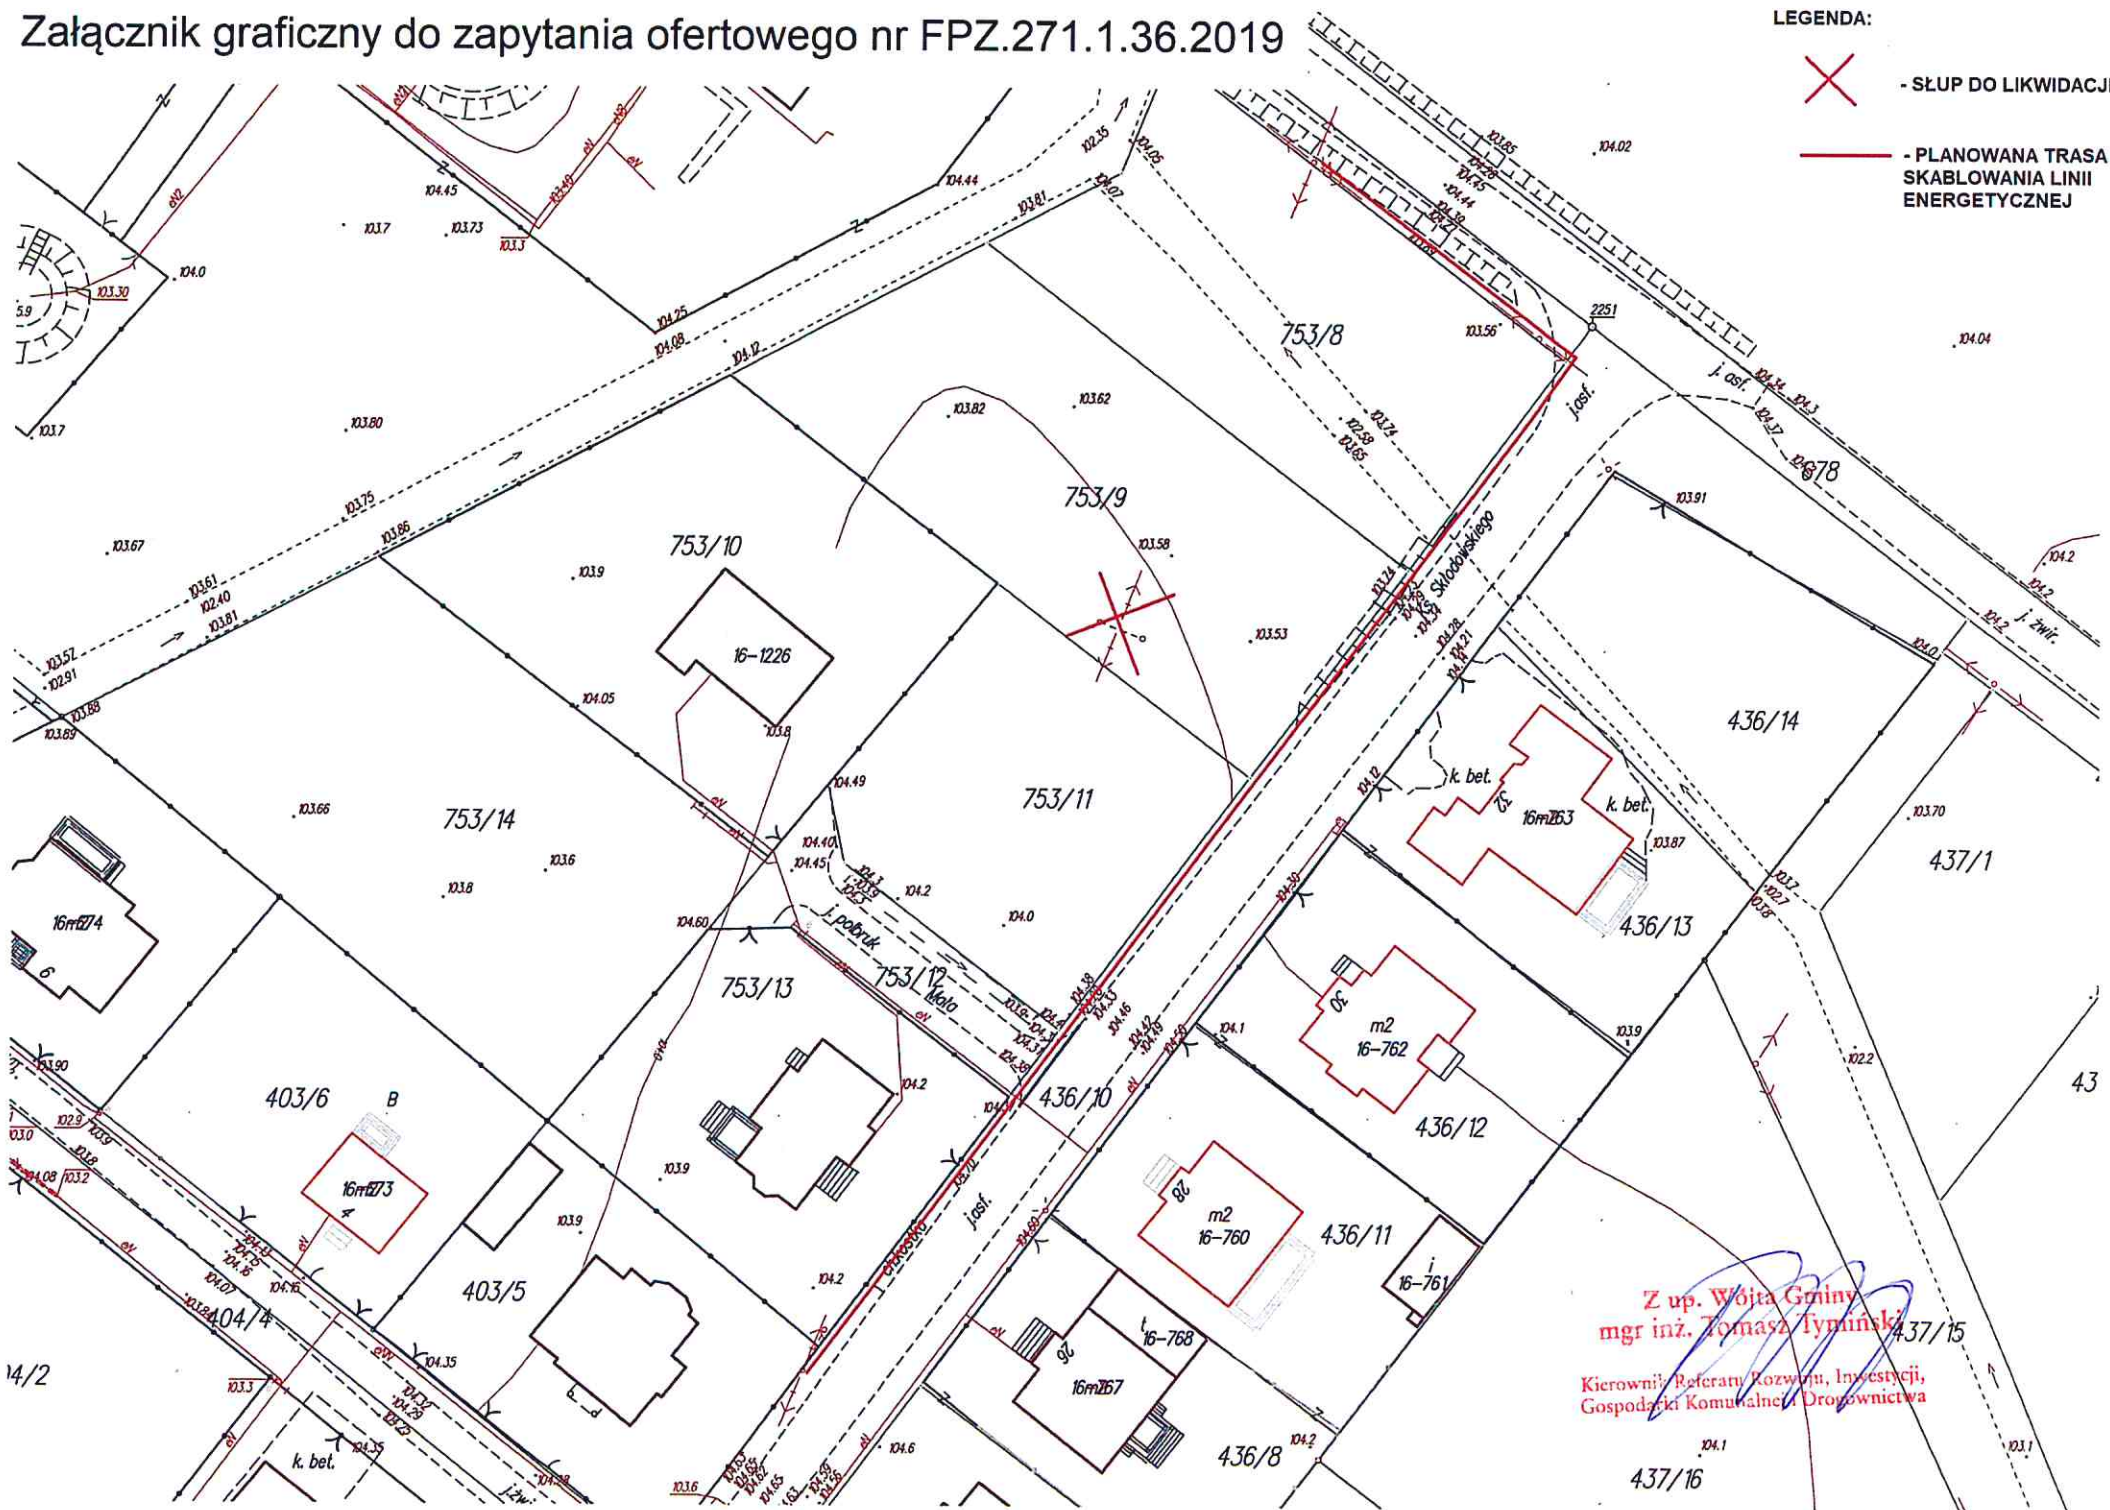

Z up. Wójta Gminy
mgr inż. Tomasz Tymński
Kierownik Referatu Rozwoju, Inwestycji,
Gospodarki Komunalnej i Drogownictwa