

# RYSUNEK MIEJSCOWEGO PLANU ZAGOSPODAROWANIA PRZESTRZENNEGO TERENÓW W OBRĘBIE SUSK NOWY, GMINA RZEKUŃ

SKALA 1:2000

ZAŁĄCZNIK NR 1  
DO UCHWAŁY NR IX/58/2024  
RADY GMINY RZEKUŃ  
Z DNIA 8 LISTOPADA 2024R.



- Oznaczenia:**
- Granica planu
  - Linie rozgraniczające tereny o różnym przeznaczeniu lub różnych zasadach zagospodarowania
  - ▲ Nieprzekraczalne linie zabudowy
  - ▲ Linie zabudowy od lasów
  - Wymiarowanie wyrażone w metrach
  - ▨ Pas ochrony funkcyjnej od napowietrznych linii elektroenergetycznych
- Przeznaczenie:**
- MN teren zabudowy mieszkaniowej jednorodzinnej
  - RZM teren zabudowy zagrodowej
  - MN-U teren zabudowy mieszkaniowej jednorodzinnej lub usług
  - U teren usług
  - ZN teren zieleni naturalnej
  - L teren lasów
  - KR teren komunikacji drogowej wewnętrznej
  - KDD teren dróg dojazdowych
  - KDL teren dróg lokalnych


**Oznaczenia i informacje wynikające z przepisów odrębnych:**

- ▨ Strefa ochrony archeologicznej nr AZP/ nr stanowiska archeologicznego na obszarze od terenu kolejowego
- ▨ Granica strefy ograniczonego zagospodarowania od terenu kolejowego

**Treść informacyjna:**

- 15+ Linia napowietrzna elektroenergetyczna średniego napięcia SN 15 kV
- 220+ Linia napowietrzna elektroenergetyczna najwyższego napięcia NN 220 kV
- 400+ Linia napowietrzna elektroenergetyczna najwyższego napięcia NN 400 kV

Wyrus ze Studium uwarunkowań i kierunków zagospodarowania przestrzennego gminy Rzekuń

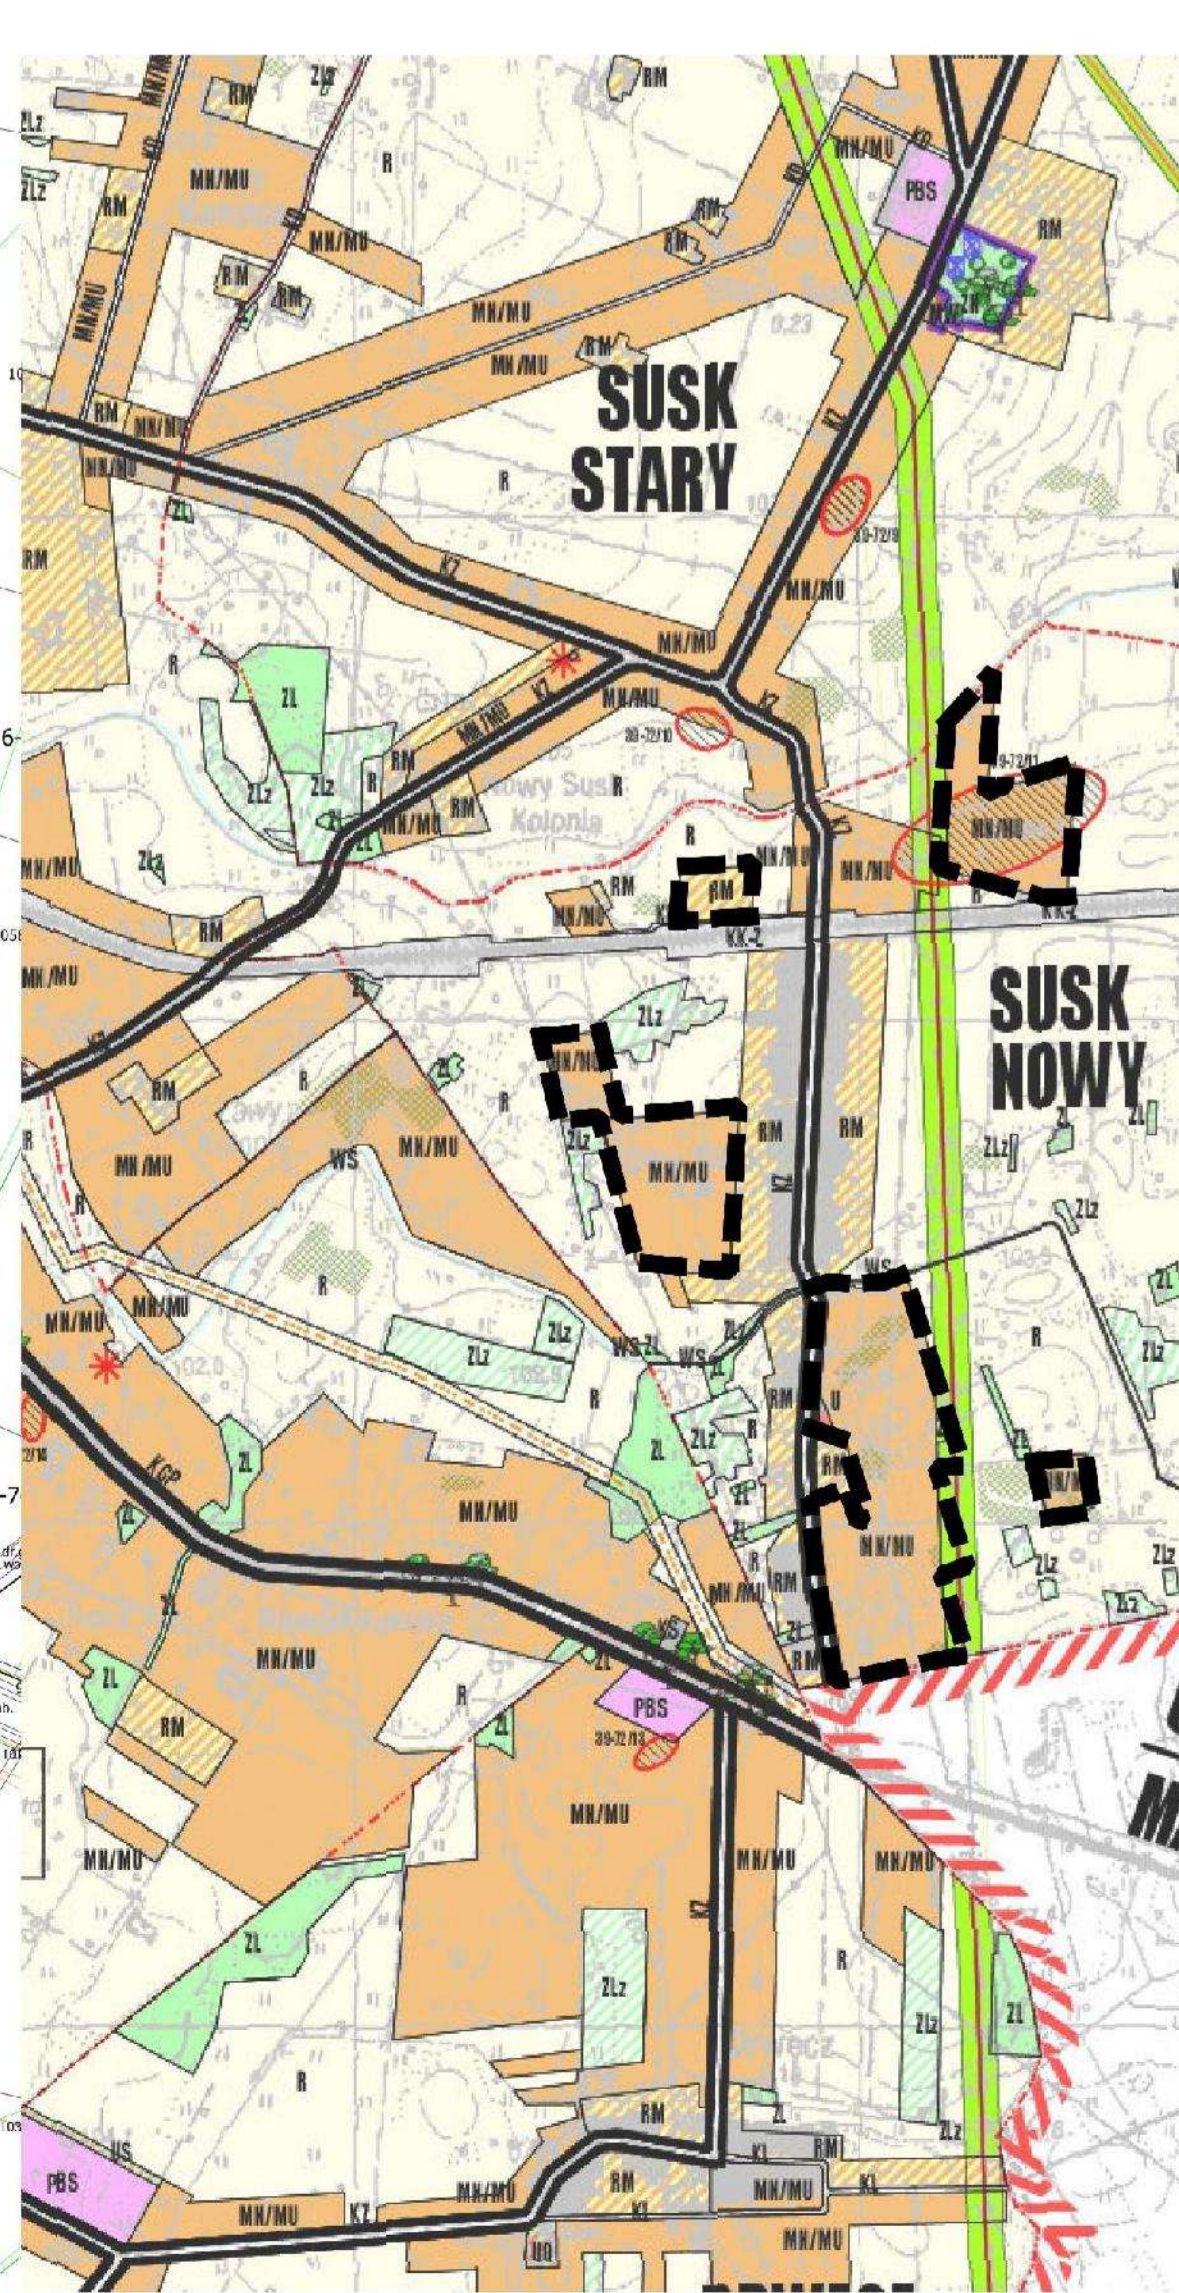

- LEGENDA**
- Symbol: teren zabudowy mieszkaniowej jednorodzinnej
  - Symbol: teren zabudowy zagrodowej
  - Symbol: teren zabudowy mieszkaniowej jednorodzinnej lub usług
  - Symbol: teren usług
  - Symbol: teren zieleni naturalnej
  - Symbol: teren lasów
  - Symbol: teren komunikacji drogowej wewnętrznej
  - Symbol: teren dróg dojazdowych
  - Symbol: teren dróg lokalnych
  - Symbol: granica planu
  - Symbol: linie rozgraniczające tereny o różnym przeznaczeniu
  - Symbol: linie zabudowy od lasów
  - Symbol: wymiarowanie w metrach
  - Symbol: pas ochrony funkcyjnej od linii elektroenergetycznych
  - Symbol: strefa ochrony archeologicznej
  - Symbol: granica strefy ograniczonego zagospodarowania
  - Symbol: linia napowietrzna 15 kV
  - Symbol: linia napowietrzna 220 kV
  - Symbol: linia napowietrzna 400 kV