


Zestawienie powierzchni

Symbol	Nazwa pomieszczenia	Powierzchnia
0.00	RP	1042,24
0.01	Wschodzenie	2,70
0.02	Miejsce schodów	75,00
0.03	Zona portowa	2,50
0.04	Wiatrołap	2,77
0.05	Komunikacja	12,22
0.06	Szafka	13,91
0.07	Sala 2	8,16
0.08	Lazienka	6,67
0.09	WC dla NPS	6,80
0.10	Schowek	5,48
0.11	Sala 1	68,24
0.12	Lazienka	5,30
0.13	Form. społeczne	7,60
0.14	WC	2,71
0.15	Wydzielone miejsce parkingowe	10,11
0.16	WC dla	72,62
0.17	WC dla	13,16
0.18	WC dla NPS	4,87
0.19	Schodowe	28,19
0.20	Hol	22,36
0.21	Magazyn	17,64
0.22	Szafka	18,83
0.23	Hol	12,37
0.24	Hol	12,13
0.25	Szafka	15,01
0.26	Hol	8,00
0.27	Przebieg	30,19
0.28	WC	3,35
0.29	Przebieg techniczny	15,25
0.30	Hol	14,82
0.31	Przebieg techniczny	48,00
0.32	Przebieg techniczny	75,51
0.33	Sala sportowa	874,24 m <sup>2</sup>
0.00	<b>Razem</b>	<b>1042,24 m<sup>2</sup></b>

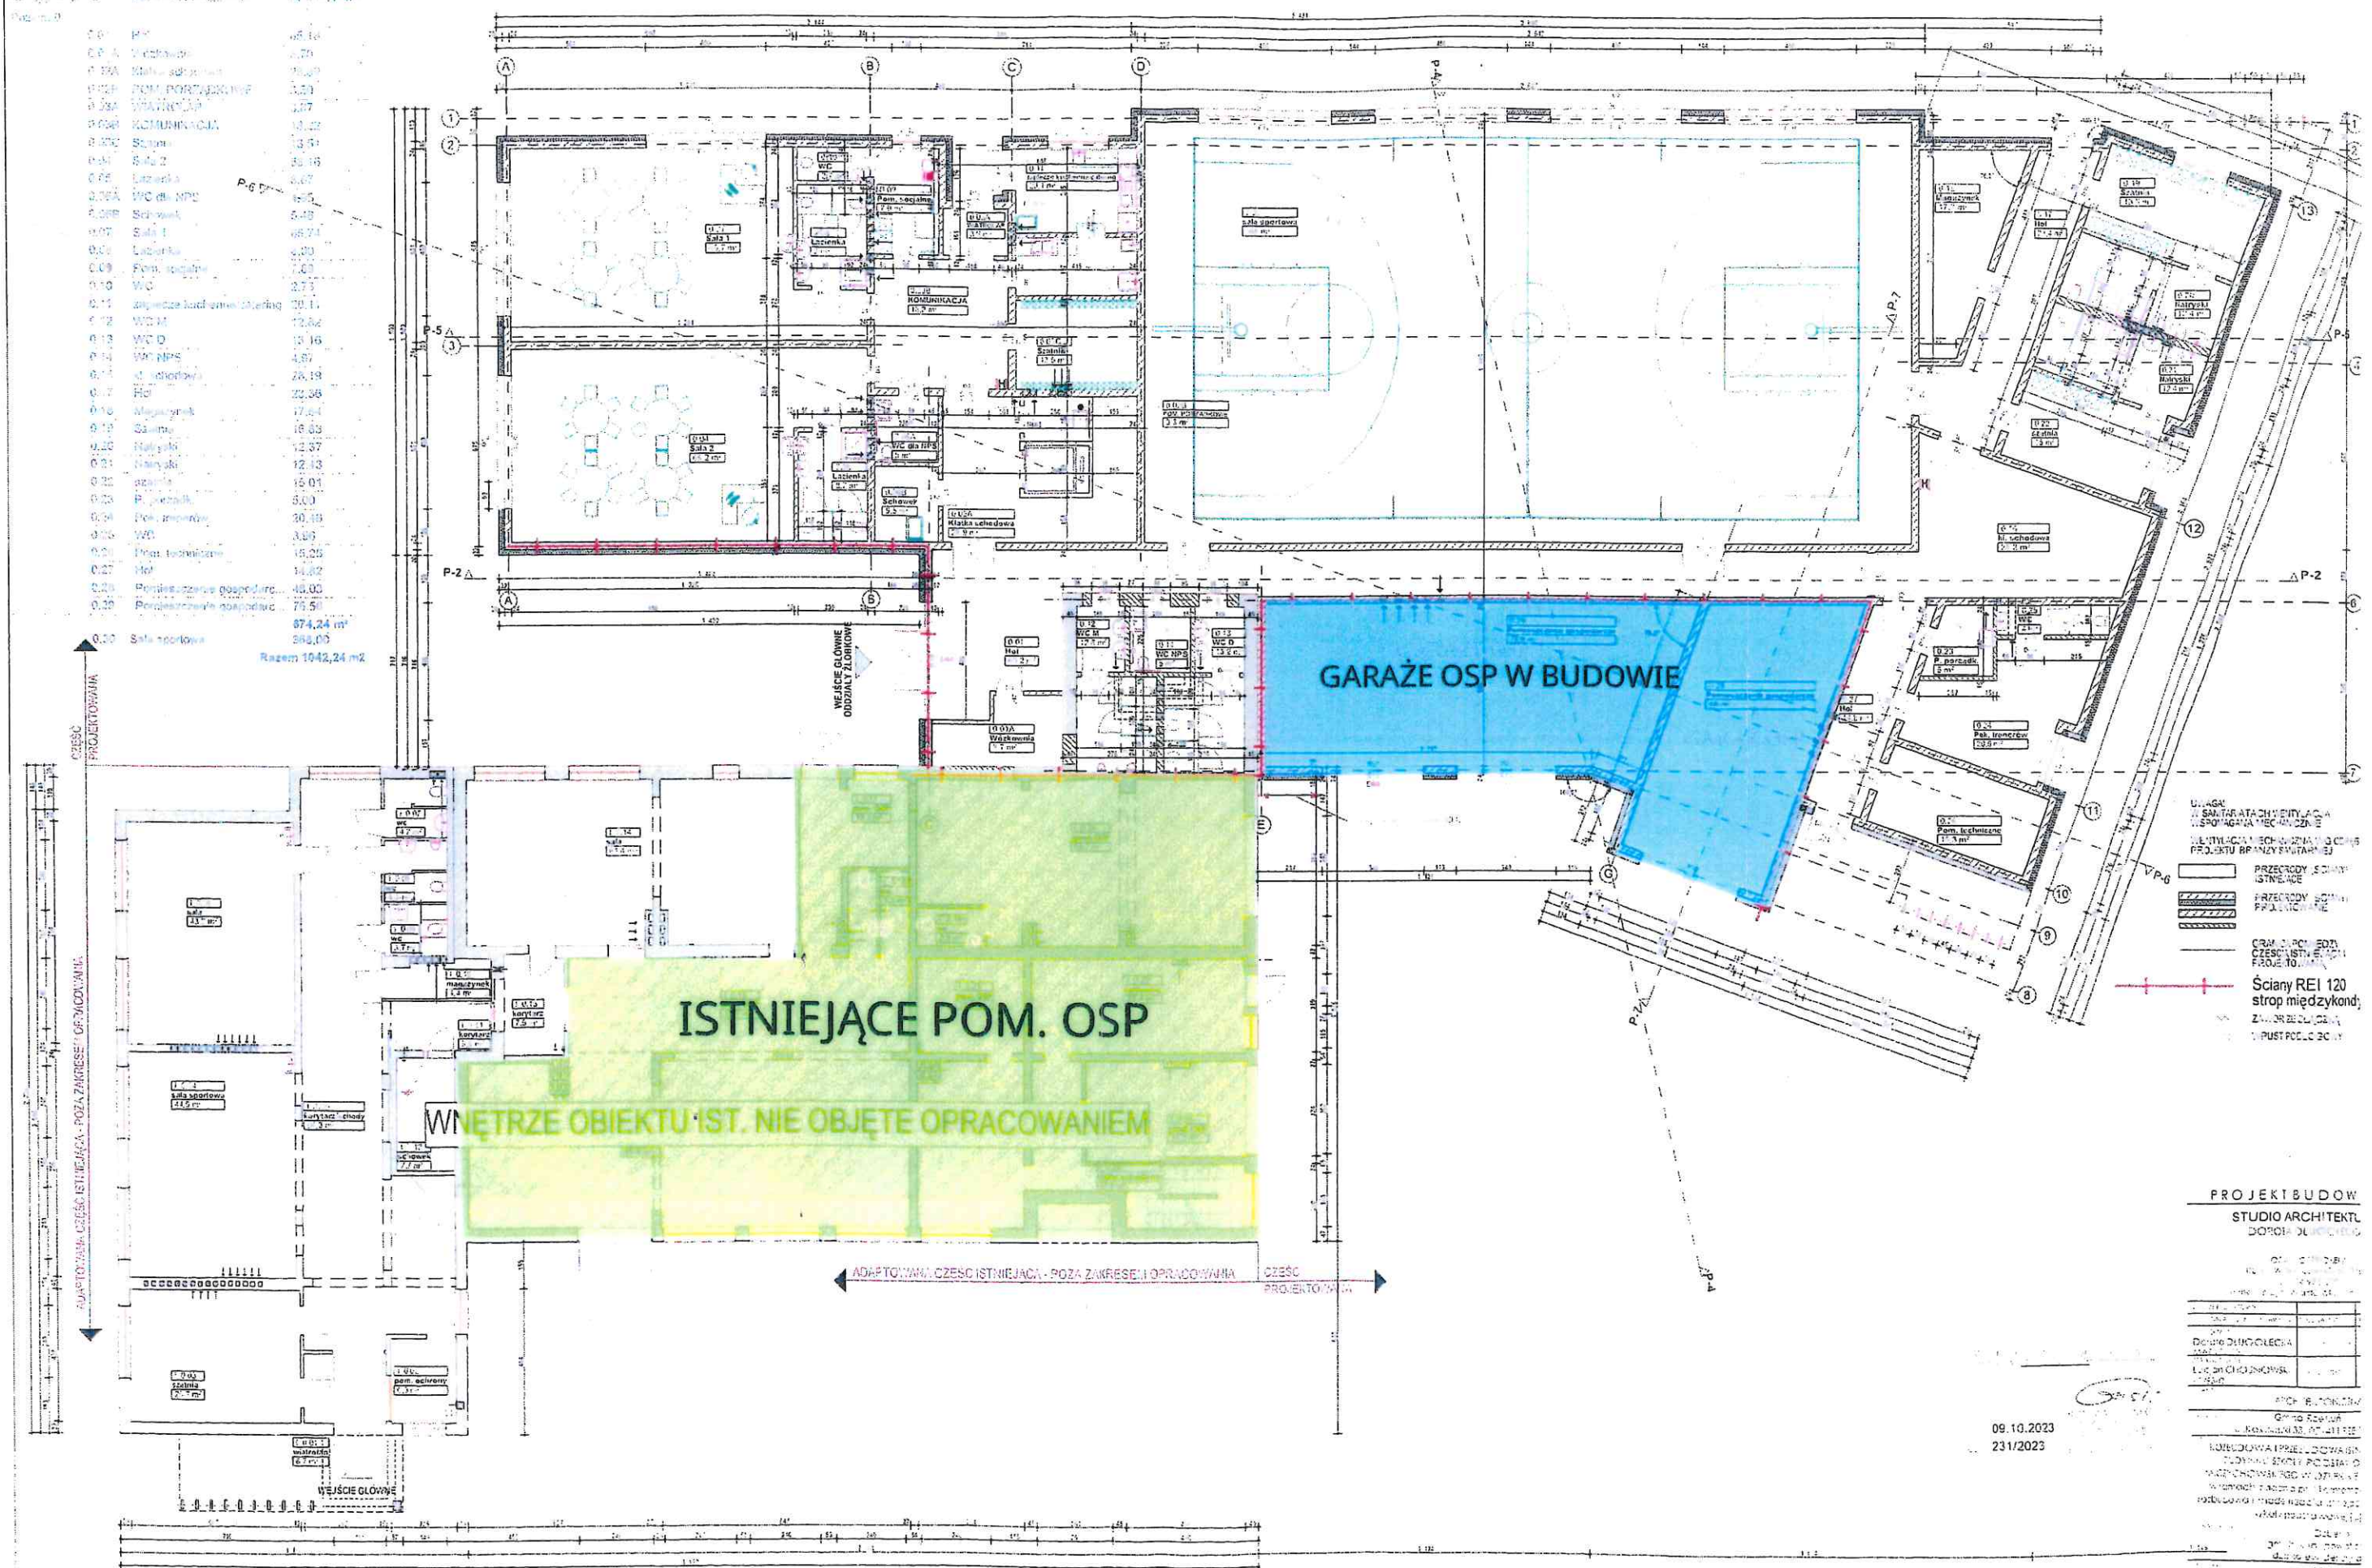

- LEGENDA
- PRZECIWOŚCIOWY STROPIWY
  - PRZECIWOŚCIOWY STROPIWY
  - CIEMNO SZYBKOZMIENNY
  - ŚCIANY REI 120
  - ŚCIANY REI 120
  - ŚCIANY REI 120
  - ŚCIANY REI 120

PROJEKT BUDOW  
STUDIO ARCHITECTURA  
DOROTA DUNKOLECZA

09.10.2023  
2311/2023