


# MIEJSCOWY PLAN ZAGOSPODAROWANIA PRZESTRZENNEGO GMINY RZEKUN


sołectwo

## DRWĘCZ

skala 1:5000

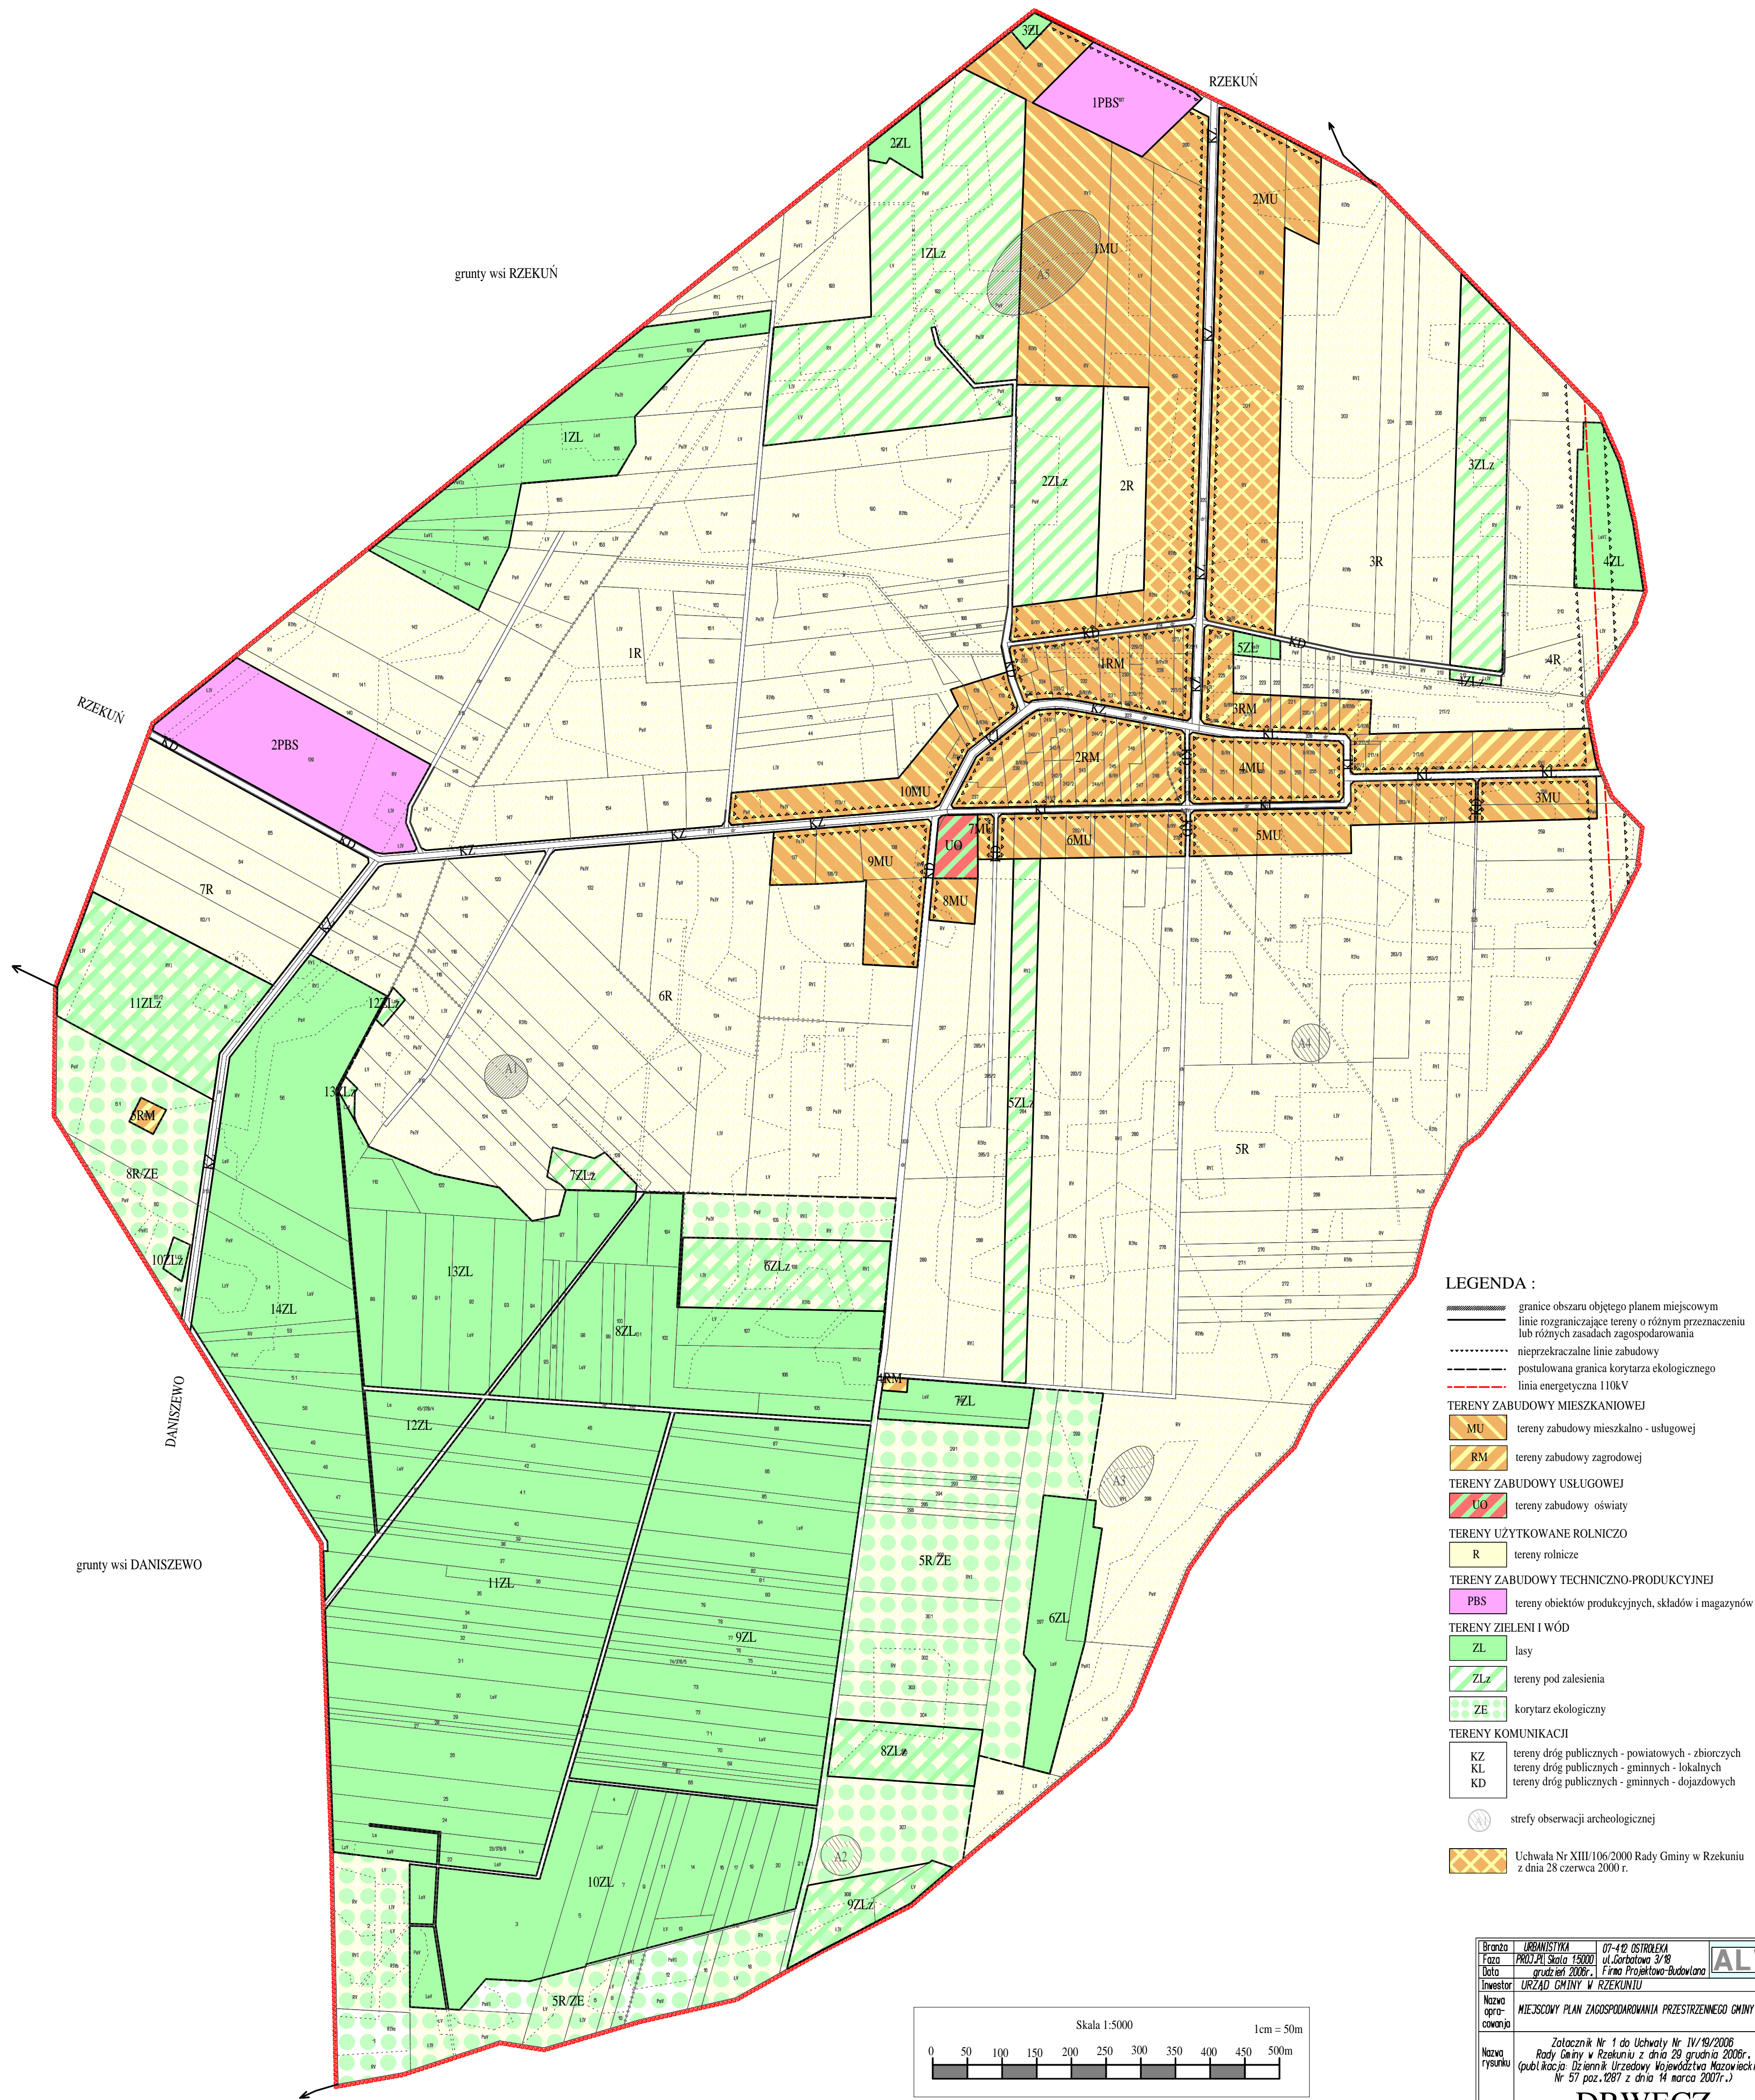

- LEGENDA :**
- granice obszaru objętego planem miejscowym
  - linie rozgraniczające tereny o różnym przeznaczeniu lub różnych zasadach zagospodarowania
  - nieprzekraczalne linie zabudowy
  - postulowana granica korytarza ekologicznego
  - linia energetyczna 110kV
  - TERENY ZABUDOWY MIESZKANIOWEJ**
  - MU tereny zabudowy mieszkalno - usługowej
  - RM tereny zabudowy zagrodowej
  - TERENY ZABUDOWY USŁUGOWEJ**
  - UO tereny zabudowy oświaty
  - TERENY UŻYTKOWANE ROLNICZO**
  - R tereny rolnicze
  - TERENY ZABUDOWY TECHNICZNO-PRODUKCYJNEJ**
  - PBS tereny obiektów produkcyjnych, składów i magazynów
  - TERENY ZIELENI I WÓD**
  - ZL lasy
  - ZLz tereny pod zalesienia
  - ZE korytarz ekologiczny
  - TERENY KOMUNIKACJI**
  - KZ tereny dróg publicznych - powiatowych - zbiorczych
  - KL tereny dróg publicznych - gminnych - lokalnych
  - KD tereny dróg publicznych - gminnych - dojazdowych
  - ⊙ strefy obserwacji archeologicznej
  - Uchwała Nr XIII/106/2000 Rady Gminy w Rzekuniu z dnia 28 czerwca 2000 r.

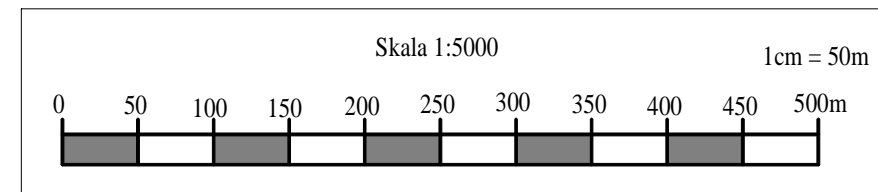

Branszka	URBANISTYKA	07-49 0570000	ALVE
Adres	PROJEKT Skala 1:5000 ul. Cieszyńska 31/8		
Data	gruźni 2006r. Firma Projektowa-Budowlana		
Investor	URZĄD GMINY W RZEKUNIU		
Nazwa opracowania	MIEJSCOWY PLAN ZAGOSPODAROWANIA PRZESTRZENNEGO GMINY RZEKUN		
Nazwa rysunku	Załącznik Nr 1 do Uchwały Nr IV/19/2006 Rady Gminy w Rzekuniu z dnia 29 grudnia 2006r. (publikacja w Dzienniku Urzędowym Województwa Mazowieckiego Nr 57 poz.1287 z dnia 14 marca 2007r.)		
<b>DRWĘCZ</b>			
Autor i kierujący opracowaniem	mgr inż. arch. ALEKSANDR WIETROW		Rys. Nr 4
	Nr opr. bud. 888/06/06.urb.464/06.		