


PLAN SYTUACYJNY

Przebudowa drogi wewnętrznej z nawierzchni gruntowej na nawierzchnię żwirową na działce ozn. nr ewid. 329 w msc. Rozwory gm. Rzekuń na długości 679,20 m

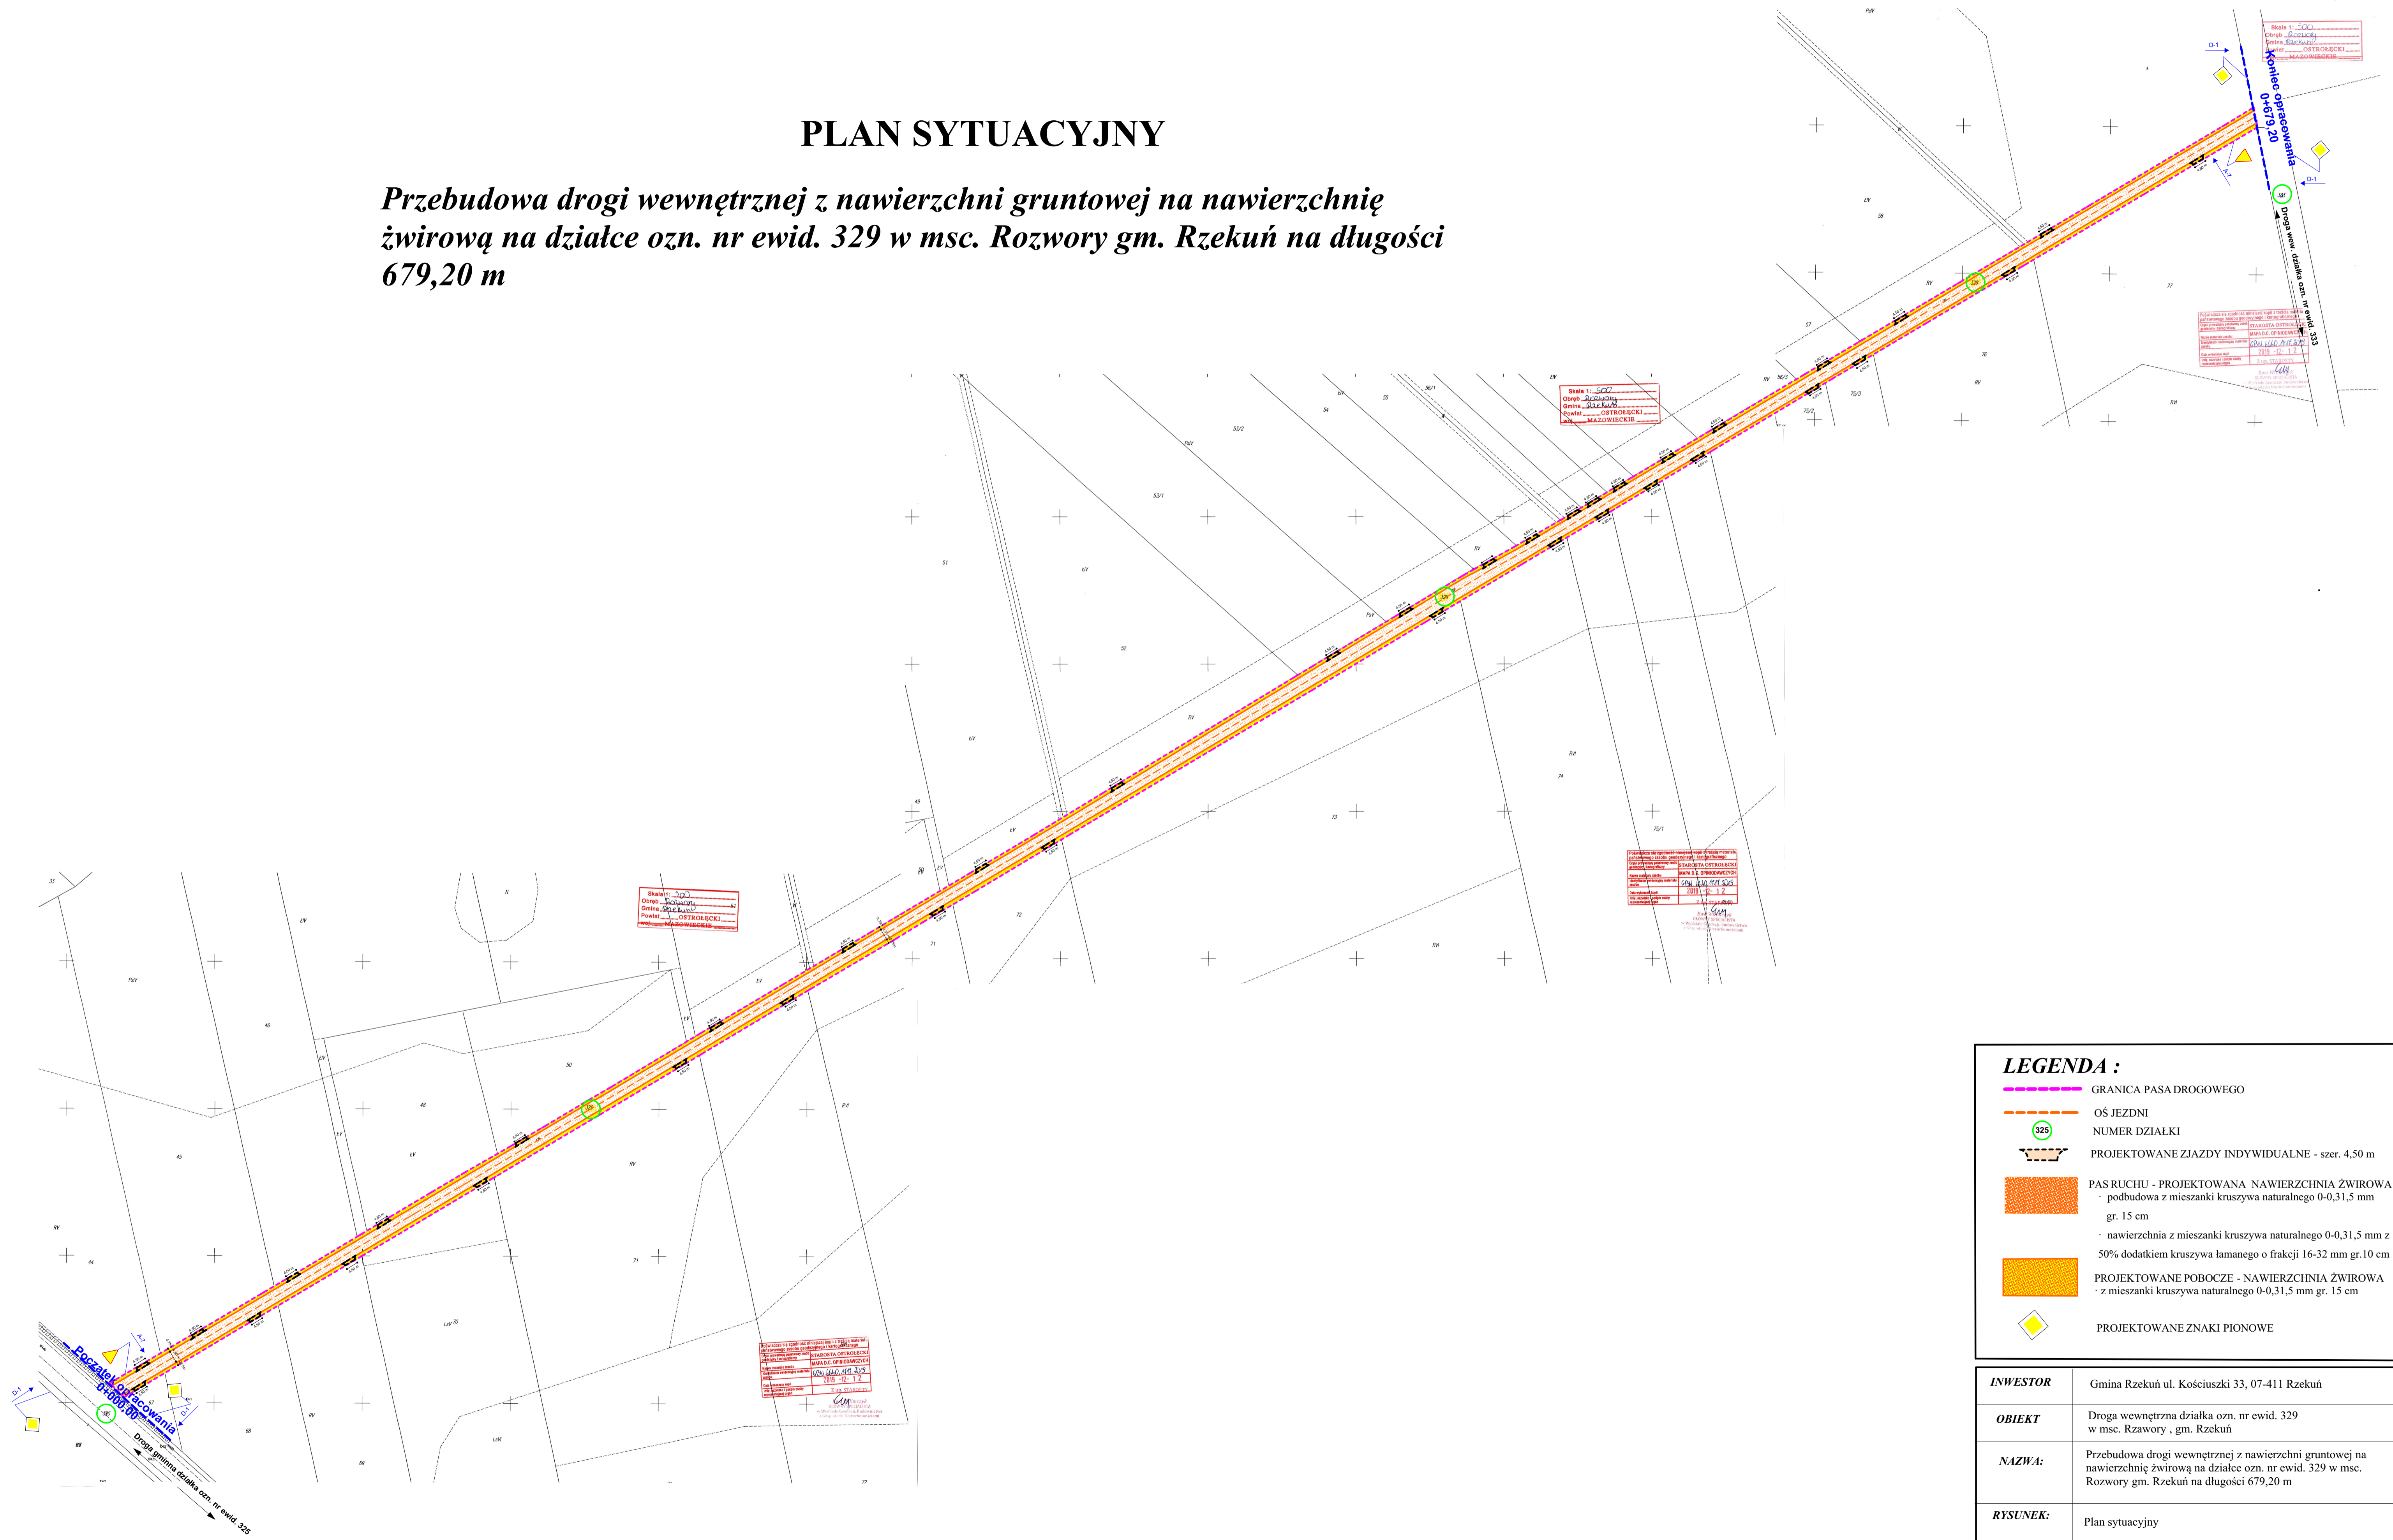

LEGENDA :

- GRANICA PASA DROGOWEGO
- OŚ JEZDNI
- 525 NUMER DZIAŁKI
- PROJEKTOWANE ZJAZDY INDYWIDUALNE - szer. 4,50 m
- PAS RUCHU - PROJEKTOWANA NAWIERZCHNIA ŻWIROWA
 - podbudowa z mieszanki kruszywa naturalnego 0-0,31,5 mm gr. 15 cm
 - nawierzchnia z mieszanki kruszywa naturalnego 0-0,31,5 mm z 50% dodatkiem kruszywa łamanego o frakcji 16-32 mm gr.10 cm
- PROJEKTOWANE POBOCZE - NAWIERZCHNIA ŻWIROWA
 - z mieszanki kruszywa naturalnego 0-0,31,5 mm gr. 15 cm
- PROJEKTOWANE ZNAKI PIONOWE

| | |
|-------------------------|--|
| INWESTOR | Gmina Rzekuń ul. Kościuszki 33, 07-411 Rzekuń |
| OBIEKT | Droga wewnętrzna działka ozn. nr ewid. 329 w msc. Rozwory , gm. Rzekuń |
| NAZWA: | Przebudowa drogi wewnętrznej z nawierzchni gruntowej na nawierzchnię żwirową na działce ozn. nr ewid. 329 w msc. Rozwory gm. Rzekuń na długości 679,20 m |
| RYSUNEK: | Plan sytuacyjny |
| AUTOR: | |
| DATA OPRACOWANIA | grudzień 2019 r. |