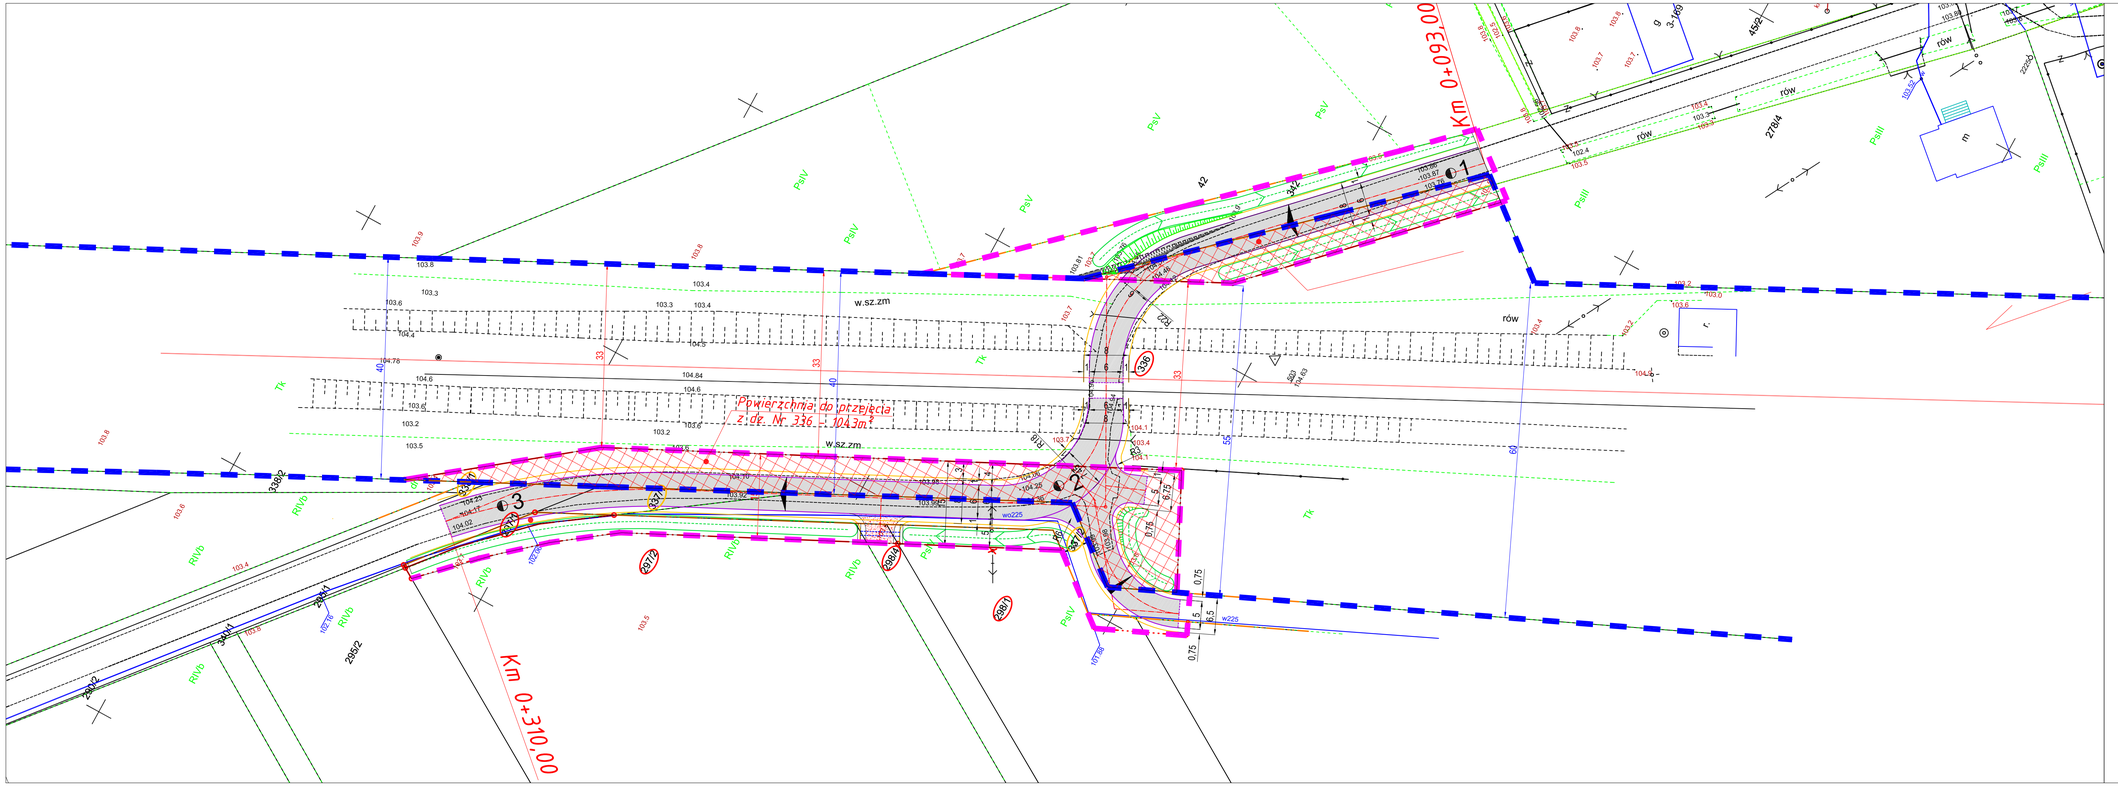
Km 0+093,00
Km 0+310,00
Powierzchnia do przejęcia z dz. Nr 336 - 104,3m²
w.sz.zm
w.sz.zm
rów
rów
rów
PsV
PsIII
RIVb
Tk
wo225
w225
336
337
